



# КАТАЛОГ

ПРОТИВОПОЖАРНЫЕ  
ДВЕРИ

ПРЕМИУМ-КЛАССА



+7 (985) 727-51-51



[противопожарная-дверь.рф](http://противопожарная-дверь.рф)



[info@stal-grupp.ru](mailto:info@stal-grupp.ru)



[protivopozharnaya-dverь.rf](http://protivopozharnaya-dverь.rf)



# СОДЕРЖАНИЕ



---

**04**

---

EI-60 Противопожарные двери  
со скрытыми петлями

---

---

**06**

---

EIS-60 Противопожарные дымогазонепроницаемые  
двери со скрытыми петлями

---

---

**14**

---

EIWS-60 Противопожарные двери  
с остеклением > 25% и скрытыми петлями

---

---

**16**

---

EIWS-60 Противопожарные двери узкопрофильные  
с остеклением > 25% и скрытыми петлями

---

---

**20**

---

EIS-60 Противопожарные двери  
с отделкой HPL-пластиком

---

---

**22**

---

EIS-60 Противопожарные двери  
скрытого монтажа под отделку

---

---

**24**

---

Технология безрамочного остекления

---

---

**25**

---

Комплектующие

---

---


**27**

---

Отделка

---

## ДВЕРИ ПРОТИВОПОЖАРНЫЕ СО СКРЫТЫМИ ПЕТЛЯМИ

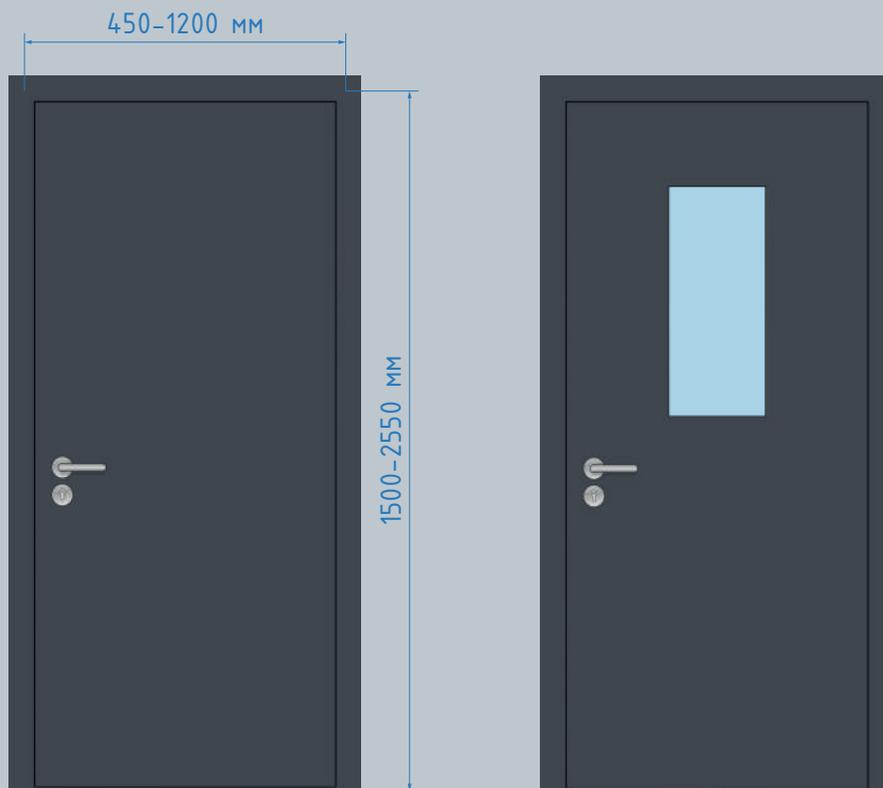

### СИСТЕМА СКРЫТЫХ ПЕТЕЛЬ



скрытые петли  
«SIMONSWERK»



скрытые петли  
«DS»



скрытые петли  
«DIRCODE»

ПРЕДЕЛ ОГНЕСТОЙКОСТИ **EI-60**

**EAC** Сертификат № ЕАЭС RU C-RU.ПБ58.В.01458/23


**ПРОДУКЦИЯ СЕРТИФИЦИРОВАНА И СООТВЕТСТВУЕТ ТРЕБОВАНИЯМ  
ТЕХНИЧЕСКОГО РЕГЛАМЕНТА ЕВРАЗИЙСКОГО ЭКОНОМИЧЕСКОГО СОЮЗА  
«О ТРЕБОВАНИЯХ К СРЕДСТВАМ ОБЕСПЕЧЕНИЯ ПОЖАРНОЙ БЕЗОПАСНОСТИ И ПОЖАРОТУШЕНИЯ»**

### ДОПОЛНИТЕЛЬНАЯ КОМПЛЕКТАЦИЯ



#### ЦВЕТА RAL CLASSIC

213 оттенков палитры  
для осуществления  
любой идеи вашего проекта

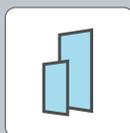


#### ОСТЕКЛЕНИЕ ДО 25%

Форма и размер  
стеклопакета под запрос  
Образцы на стр. 25



#### ДОВОДЧИКИ

Обеспечивают плавное  
закрытие створки  
Модели на стр. 26

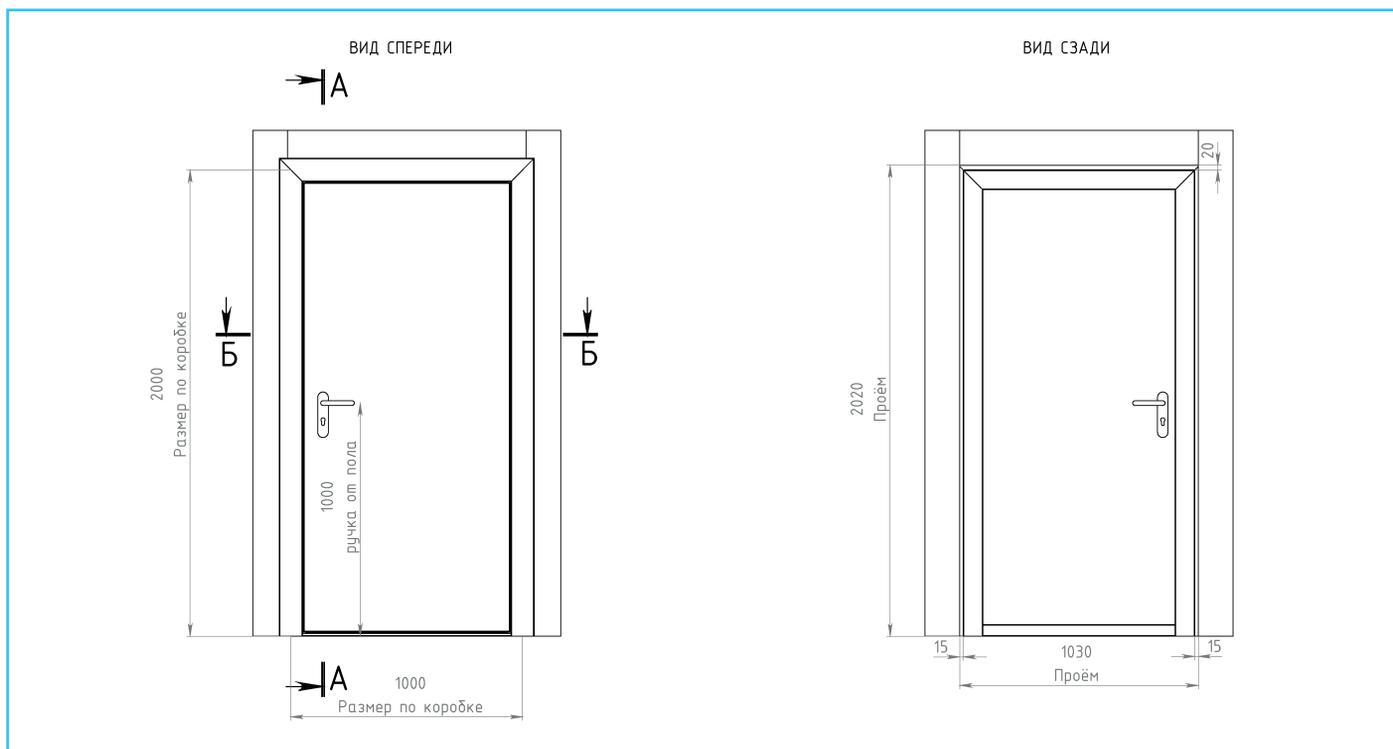

**ДВЕРЬ ПРОТИВОПОЖАРНАЯ EI-60 СО СКРЫТЫМИ ПЕТЛЯМИ**

**Короб (каркас двери):** цельногнутой металлический профиль; наполнение короба – огнестойкая минеральная вата; короб оснащен огнестойкой терморасширяющейся лентой.

**Полотно двери:** изготовлено из 2-х листов цельногнутого сечения; наполнение полотна – огнестойкая базальтовая плита высокой плотности; полотно оснащено одинарным контуром уплотнения от холодного дыма.


**Замковая часть и фурнитура:** врезной огнестойкий замок; нажимная ручка на планке (цвета: черный/хром/белый) / раздельная ручка (черный/хром).

**Петли:** скрытые («Simonswerk»/«DS»/«Digcode»). На чертеже – скрытые петли «DS-57».


**Порог:** 50 мм (стандарт) / 20 мм / 14 мм / автоматический.

**Наличник:** металлический единый с коробкой (возможна комплектация «без наличника»).

**Металл:** стандарт / оцинкованная сталь.

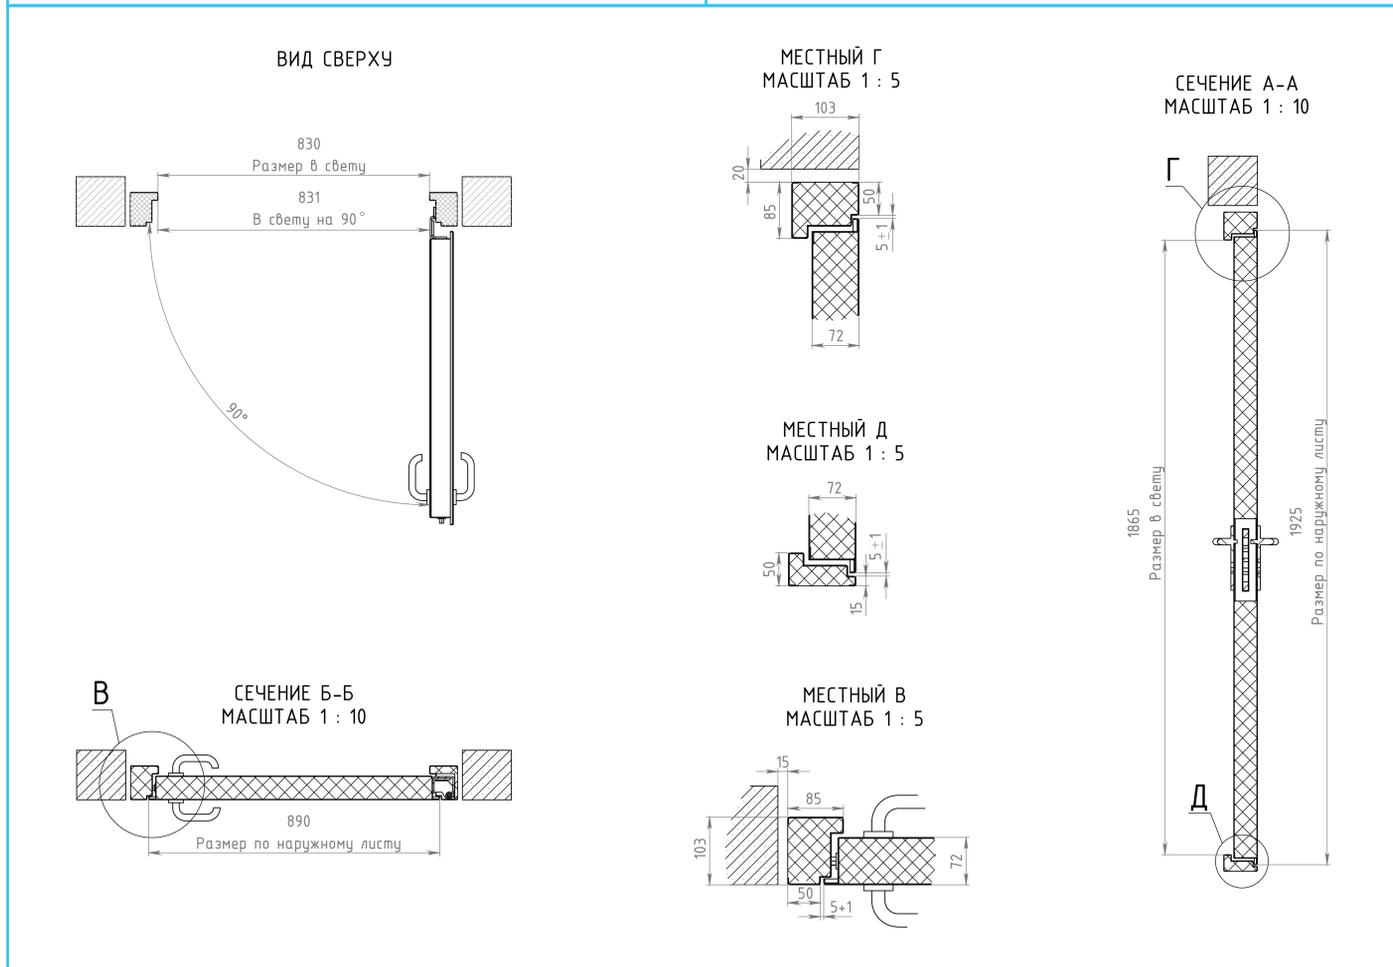

# ДВЕРИ ПРОТИВОПОЖАРНЫЕ ДЫМОГАЗОНЕПРОНИЦАЕМЫЕ СО СКРЫТЫМИ ПЕТЛЯМИ

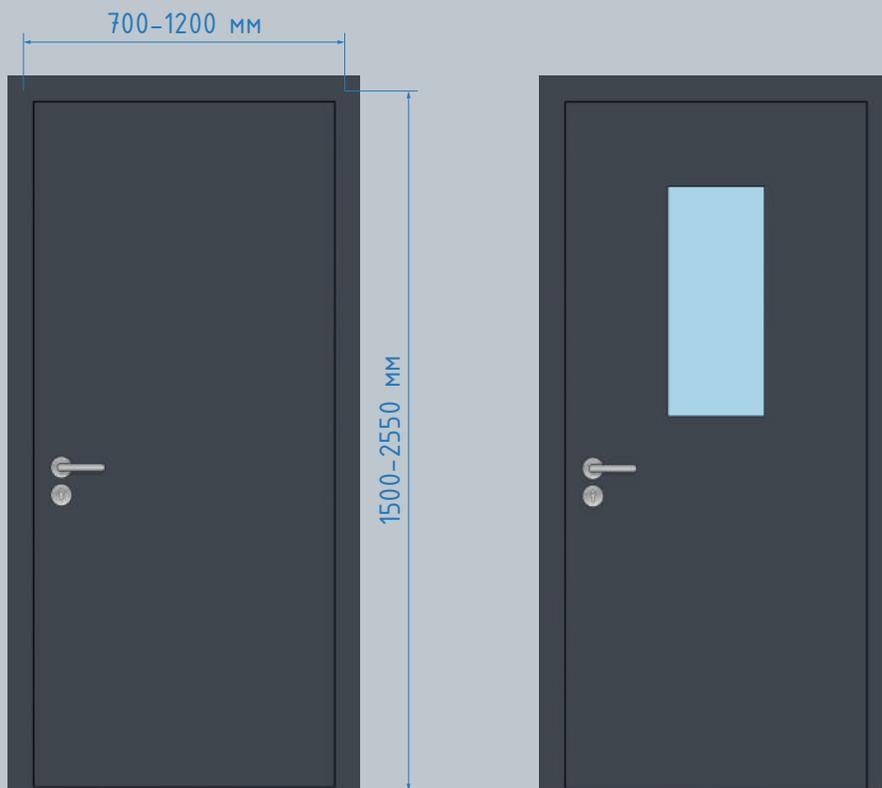

## СИСТЕМА СКРЫТЫХ ПЕТЕЛЬ



скрытые петли  
«SIMONSWERK»



скрытые петли  
«DS»



скрытые петли  
«DIRCODE»

ПРЕДЕЛ ОГНЕСТОЙКОСТИ **EIS-60**

**EAC** Сертификат № ЕАЭС RU C-RU.ПБ58.В.01303/23


**ПРОДУКЦИЯ СЕРТИФИЦИРОВАНА И СООТВЕТСТВУЕТ ТРЕБОВАНИЯМ  
ТЕХНИЧЕСКОГО РЕГЛАМЕНТА ЕВРАЗИЙСКОГО ЭКОНОМИЧЕСКОГО СОЮЗА  
«О ТРЕБОВАНИЯХ К СРЕДСТВАМ ОБЕСПЕЧЕНИЯ ПОЖАРНОЙ БЕЗОПАСНОСТИ И ПОЖАРОТУШЕНИЯ»**

## ДОПОЛНИТЕЛЬНАЯ КОМПЛЕКТАЦИЯ



### ЦВЕТА RAL CLASSIC

213 оттенков палитры  
для осуществления  
любой идеи вашего проекта

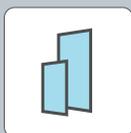


### ОСТЕКЛЕНИЕ ДО 25%

Форма и размер  
стеклопакета под запрос  
Образцы на стр. 25



### ДОВОДЧИКИ

Обеспечивают плавное  
закрытие створки  
Модели на стр. 26

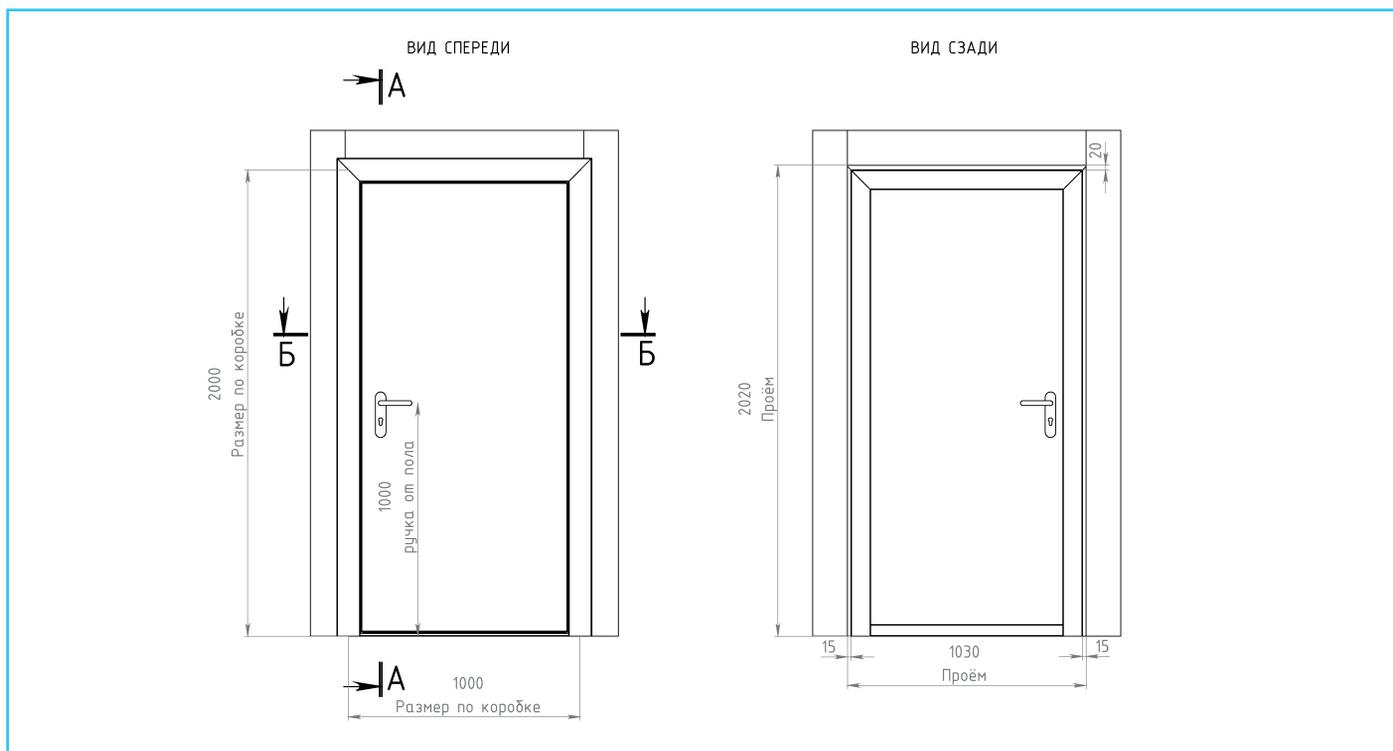

ДВЕРЬ ПРОТИВОПОЖАРНАЯ EIS-60 СО СКРЫТЫМИ ПЕТЛЯМИ

**Короб (каркас двери):** цельногнутой металлический профиль;  
заполнение короба – огнестойкая минеральная вата;  
коробок оснащен огнестойкой терморасширяющейся лентой.

**Полотно двери:** изготовлено из 2-х листов цельногнутого сечения;  
заполнение полотна – огнестойкая базальтовая плита высокой плотности;  
полотно оснащено одинарным контуром уплотнения от холодного дыма.


**Замковая часть и фурнитура:** врезной огнестойкий замок;  
нажимная ручка на планке (цвета: черный/хром/белый) / раздельная ручка (черный/хром).

**Петли:** скрытые («Simonswerk»/«DS»/«Digcode»). На чертеже – скрытые петли «DS-57».


**Порог:** 50 мм (стандарт) / 20 мм / 14 мм / автоматический.

**Наличник:** металлический единый с коробкой (возможна комплектация «без наличника»).

**Металл:** стандарт / оцинкованная сталь.

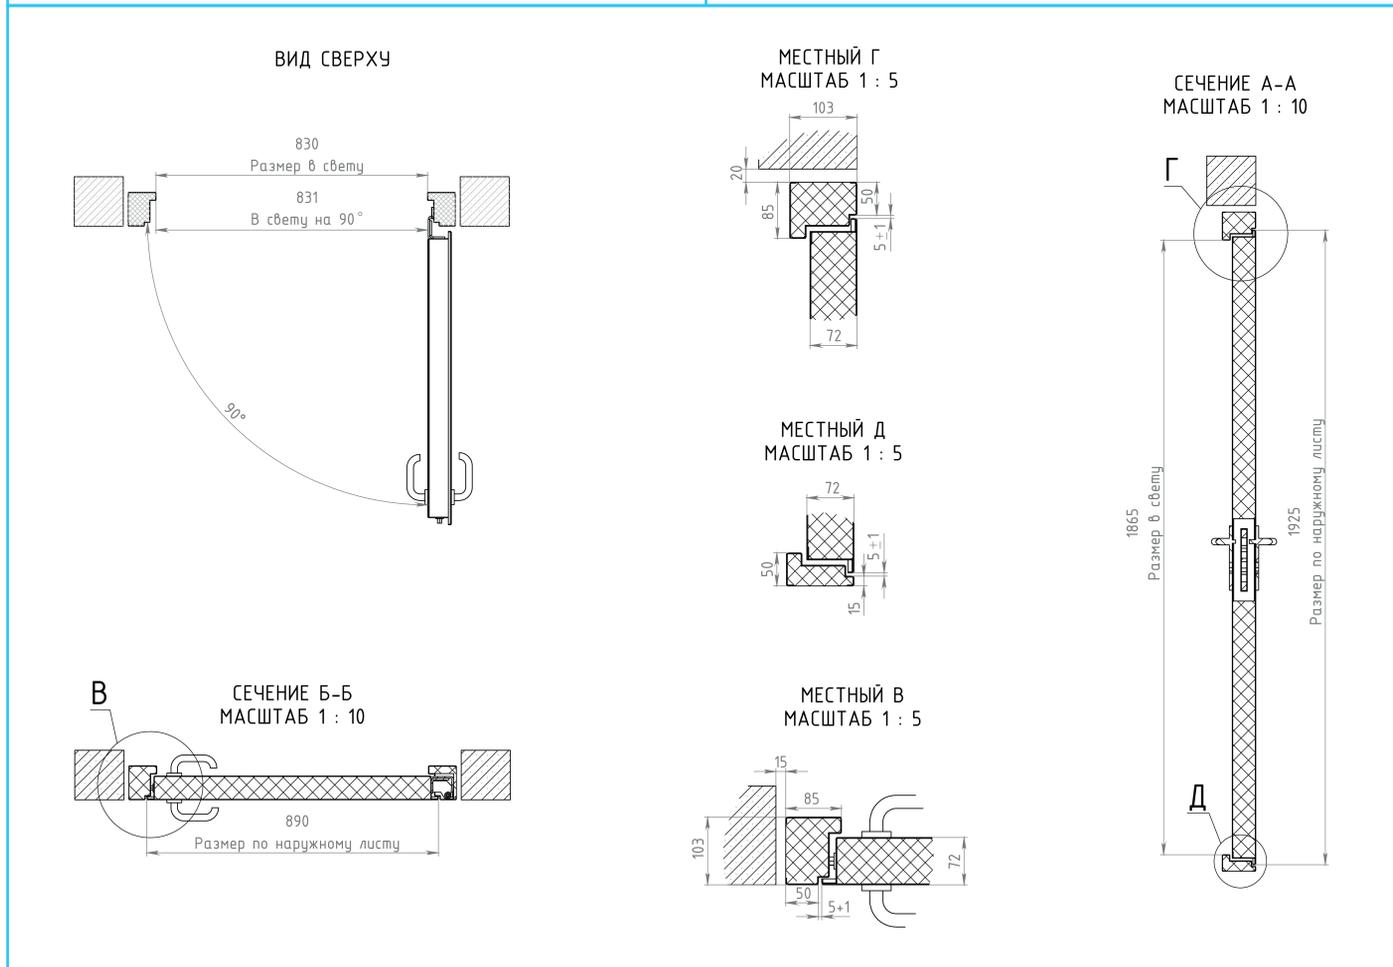

# ДВЕРИ ПРОТИВОПОЖАРНЫЕ ДЫМОГАЗОНЕПРОНИЦАЕМЫЕ СО СКРЫТЫМИ ПЕТЛЯМИ

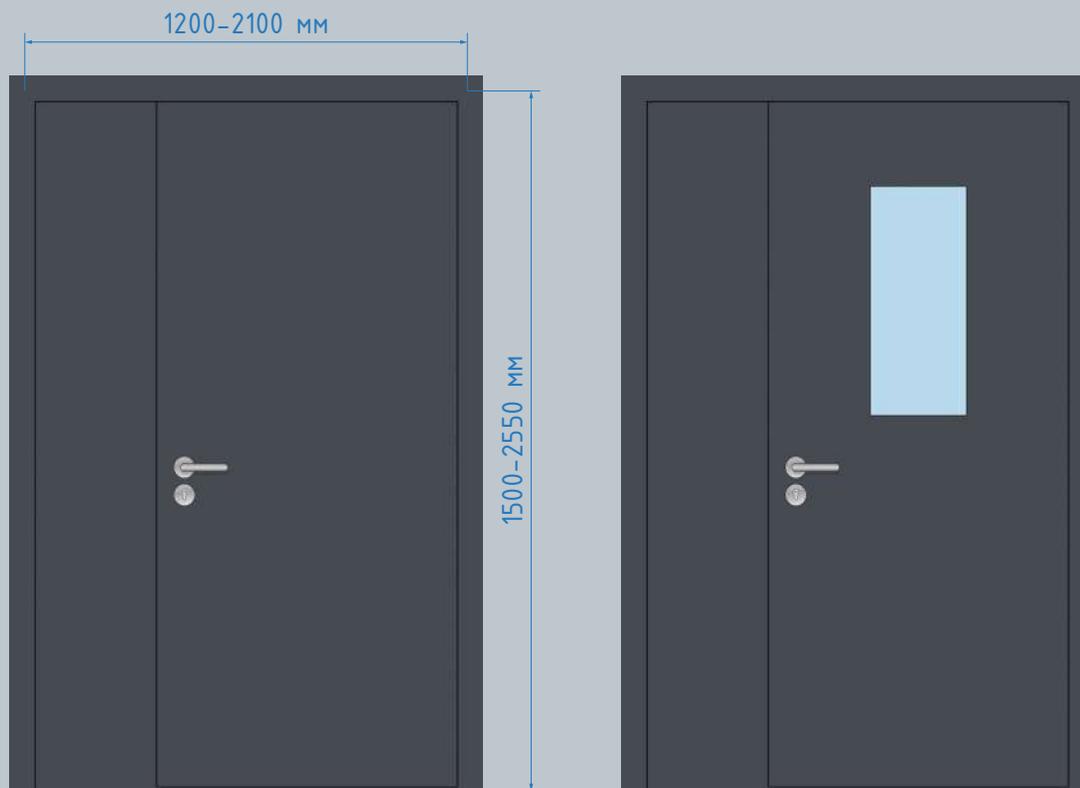

## СИСТЕМА СКРЫТЫХ ПЕТЕЛЬ



скрытые петли  
«SIMONSWERK»



скрытые петли  
«DS»



скрытые петли  
«DIRCODE»

ПРЕДЕЛ ОГНЕСТОЙКОСТИ **EIS-60**

**EAC** Сертификат № EAЭС RU C-RU.ПБ58.В.01025/22


**ПРОДУКЦИЯ СЕРТИФИЦИРОВАНА И СООТВЕТСТВУЕТ ТРЕБОВАНИЯМ  
ТЕХНИЧЕСКОГО РЕГЛАМЕНТА ЕВРАЗИЙСКОГО ЭКОНОМИЧЕСКОГО СОЮЗА  
«О ТРЕБОВАНИЯХ К СРЕДСТВАМ ОБЕСПЕЧЕНИЯ ПОЖАРНОЙ БЕЗОПАСНОСТИ И ПОЖАРОТУШЕНИЯ»**

## ДОПОЛНИТЕЛЬНАЯ КОМПЛЕКТАЦИЯ



### ЦВЕТА RAL CLASSIC

213 оттенков палитры  
для осуществления  
любой идеи вашего проекта

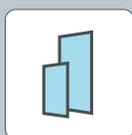


### ОСТЕКЛЕНИЕ ДО 25%

Форма и размер  
стеклопакета под запрос  
Образцы на стр. 25



### ДОВОДЧИКИ

Обеспечивают плавное  
закрытие створки  
Модели на стр. 26

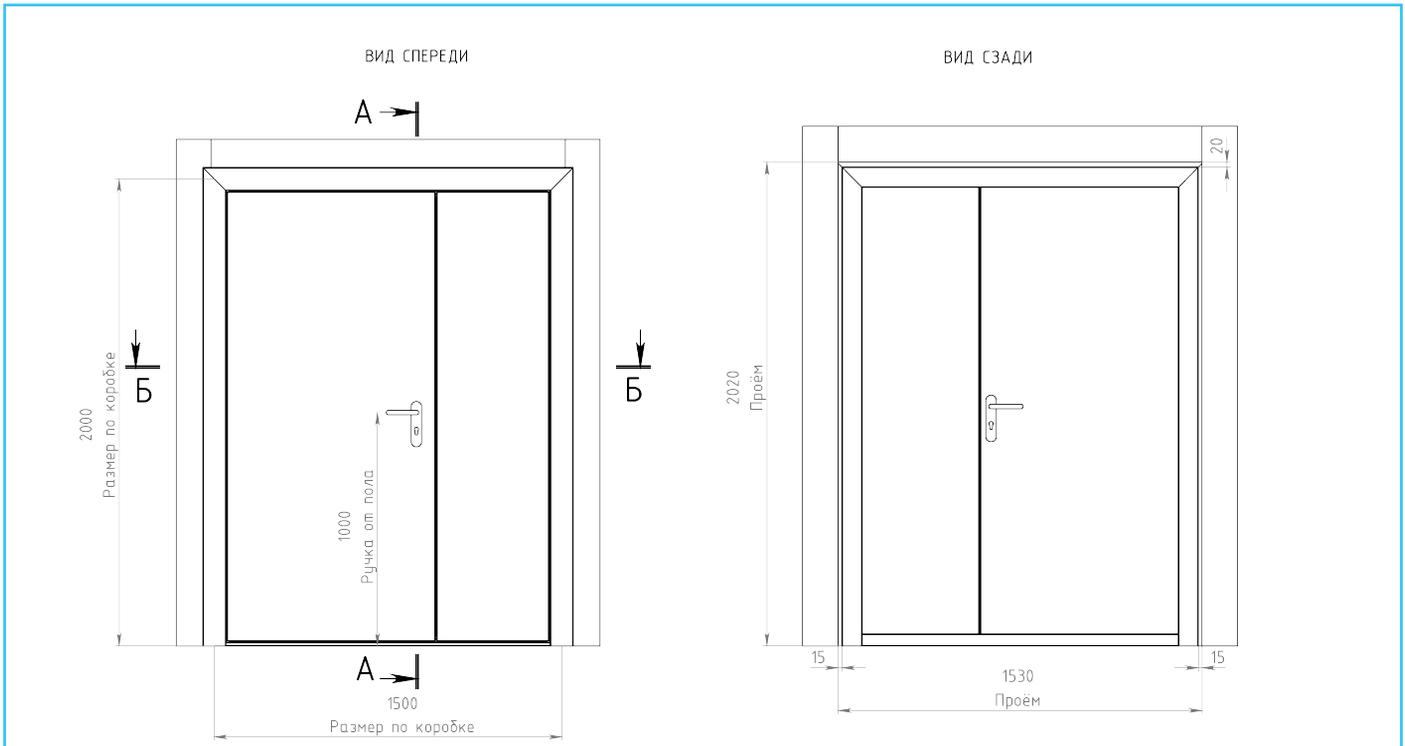

ДВЕРЬ ПРОТИВОПОЖАРНАЯ EIS-60 СО СКРЫТЫМИ ПЕТЛЯМИ

**Короб (каркас двери):** цельногнутый металлический профиль; наполнение короба – огнестойкая минеральная вата; короб оснащен огнестойкой терморасширяющейся лентой.

**Полотно двери:** изготовлено из 2-х листов цельногнутого сечения; наполнение полотна – огнестойкая базальтовая плита высокой плотности; полотно оснащено одинарным контуром уплотнения от холодного дыма.


**Замковая часть и фурнитура:** врезной огнестойкий замок; нажимная ручка на планке (цвета: черный/хром/белый) / раздельная ручка (черный/хром).

**Петли:** скрытые («Simonswerk»/«DS»/«Digcode»). На чертеже – скрытые петли «DS-57».

**Порог:** 50 мм (стандарт) / 20 мм / 14 мм / автоматический.

**Наличник:** металлический единый с коробкой (возможна комплектация «без наличника»).

**Металл:** стандарт / оцинкованная сталь.

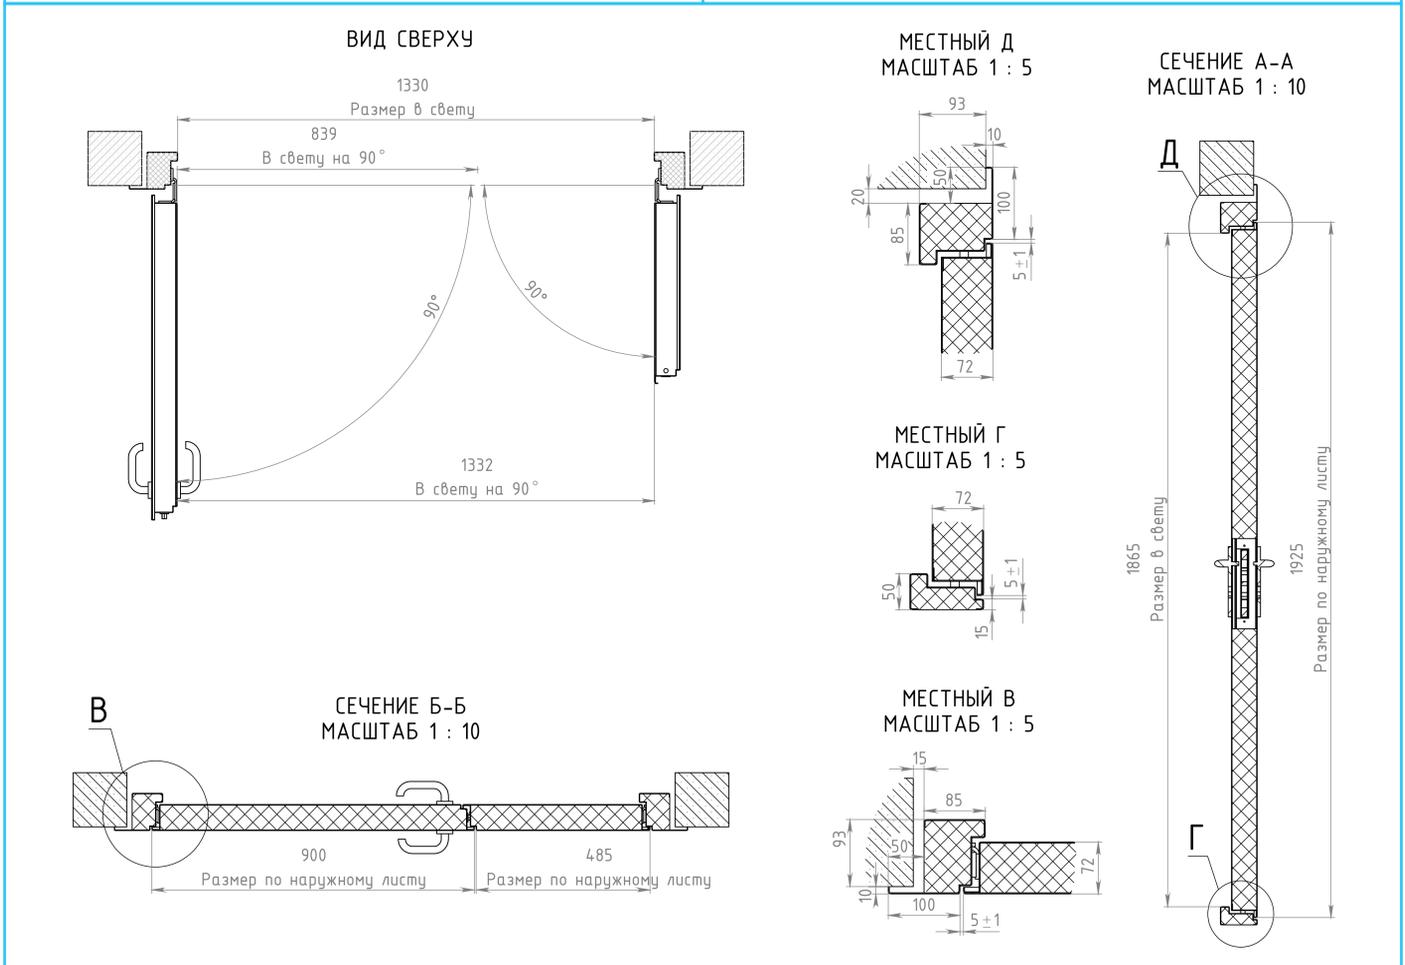

\*Изготовление данной двери возможно без применения опции огнестойкости (техническая дверь)

# ДВЕРИ ПРОТИВОПОЖАРНЫЕ ДЫМОГАЗОНЕПРОНИЦАЕМЫЕ СО СКРЫТЫМИ ПЕТЛЯМИ



## СИСТЕМА СКРЫТЫХ ПЕТЕЛЬ



скрытые петли  
«SIMONSWERK»



скрытые петли  
«DS»




скрытые петли  
«DIRCODE»

## Отделка МДФ-панелями - лаконичный элемент дизайна

- ✓ Многообразие вариантов отделки позволяет создать уникальную дверь для вашего проекта
- ✓ МДФ-панели обеспечивают дополнительную звукоизоляцию
- ✓ Подходят для отделки дверей как в помещении, так и на улице
- ✓ Огнестойкая пропитка МДФ-панелей. **Предел огнестойкости всей конструкции – EIS-60**

## ДОПОЛНИТЕЛЬНАЯ КОМПЛЕКТАЦИЯ

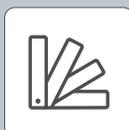

### ОТДЕЛКА

Образцы МДФ-панелей  
представлены  
на стр. 28





### ФУРНИТУРА

Выбор комплектующих  
на стр. 26



### ДОВОДЧИКИ

Обеспечивают главное  
закрытие створки  
Модели на стр. 26

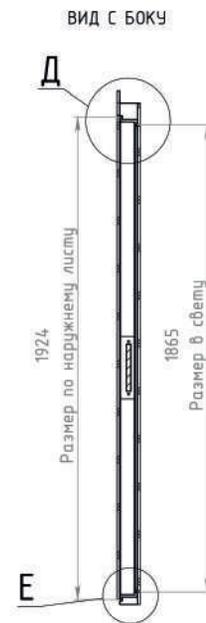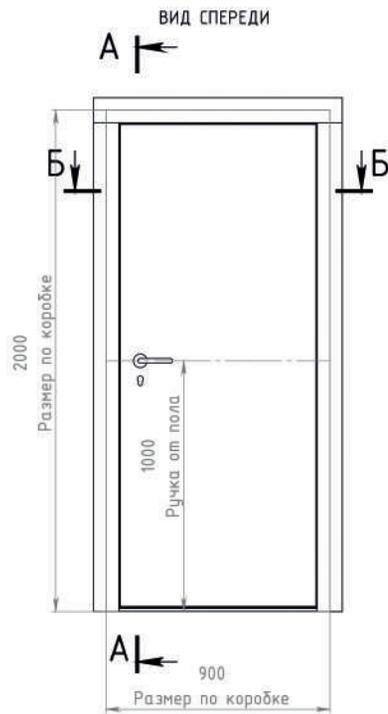

СЕЧЕНИЕ А-А  
МАСШТАБ 1 : 15

ДВЕРЬ ПРОТИВОПОЖАРНАЯ EIS-60 С ОТДЕЛКОЙ МДФ СО СКРЫТЫМИ ПЕТЛЯМИ

**Короб (каркас двери):** цельногнутой металлический профиль;  
заполнение короба – огнестойкая минеральная вата;  
короб оснащён огнестойкой терморасширяющейся лентой.

**Полотно двери:** изготовлено из 2-х листов цельногнутого сечения;  
заполнение полотна – огнестойкая базальтовая плита высокой плотности;  
полотно оснащено одинарным контуром уплотнения от холодного дыма.





**Замковая часть и фурнитура:** врезной огнестойкий замок;  
нажимная ручка на планке (цвета: черный/хром/белый) / раздельная ручка (черный/хром).

**Петли:** скрытые («Simonswerk»/«DS»/«Digcode»). На чертеже – скрытые петли «DS-57».

**Порог:** 50 мм (стандарт) / 20 мм / 14 мм / автоматический.

**Наличник:** МДФ-панель (возможна комплектация «без наличника»).

**Металл:** стандарт / оцинкованная сталь.

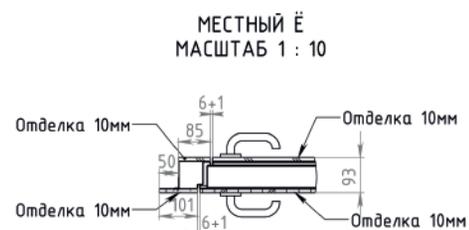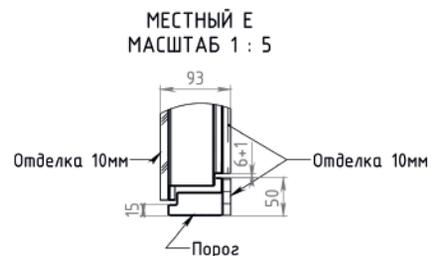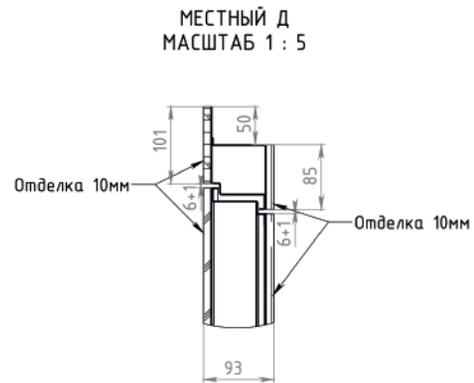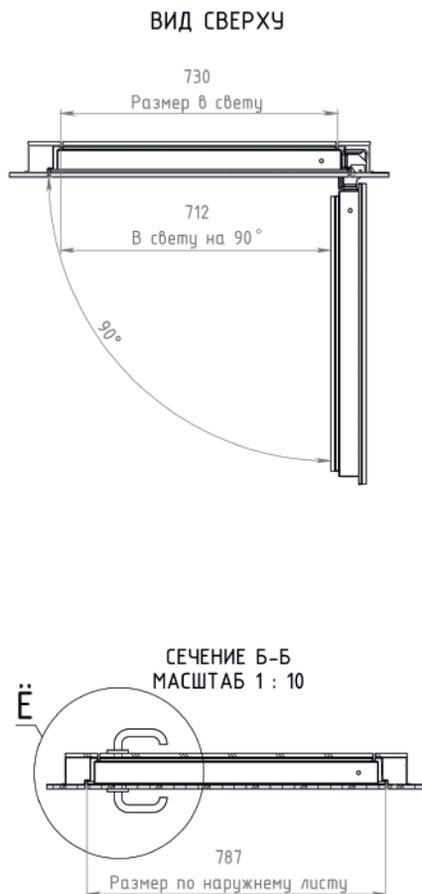

# ДВЕРИ ПРОТИВОПОЖАРНЫЕ ДЫМОГАЗОНЕПРОНИЦАЕМЫЕ СО СКРЫТЫМИ ПЕТЛЯМИ




## СИСТЕМА СКРЫТЫХ ПЕТЕЛЬ



скрытые петли  
«SIMONSWERK»



скрытые петли  
«DS»

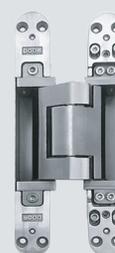


скрытые петли  
«DIRCODE»

## Отделка МДФ-панелями - лаконичный элемент дизайна

- ✓ Многообразие вариантов отделки позволяет создать уникальную дверь для вашего проекта
- ✓ МДФ-панели обеспечивают дополнительную звукоизоляцию
- ✓ Подходят для отделки дверей как в помещении, так и на улицу
- ✓ Огнестойкая пропитка МДФ-панелей. **Предел огнестойкости всей конструкции - EIS-60**

## ДОПОЛНИТЕЛЬНАЯ КОМПЛЕКТАЦИЯ

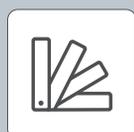

### ОТДЕЛКА

Образцы МДФ-панелей  
представлены  
на стр. 28




### ФУРНИТУРА

Выбор комплектующих  
на стр. 26



### ДОВОДЧИКИ

Обеспечивают главное  
закрытие створки  
Модели на стр. 26

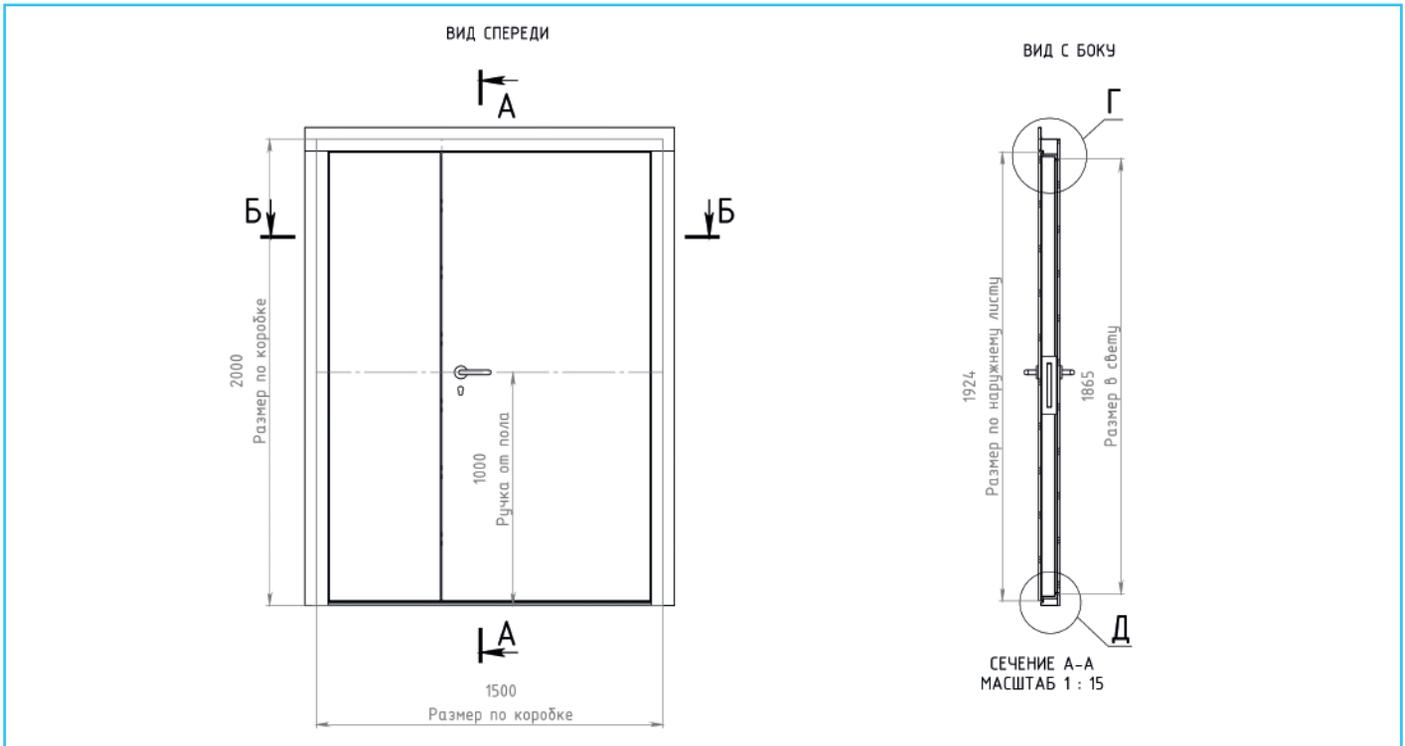

**ДВЕРЬ ПРОТИВОПОЖАРНАЯ EIS-60 С ОТДЕЛКОЙ МДФ СО СКРЫТЫМИ ПЕТЛЯМИ**

**Короб (каркас двери):** цельногнутой металлический профиль;  
заполнение короба – огнестойкая минеральная вата;  
короб оснащен огнестойкой терморасширяющейся лентой.

**Полотно двери:** изготовлено из 2-х листов цельногнутого сечения;  
заполнение полотна – огнестойкая базальтовая плита высокой плотности;  
полотно оснащено одинарным контуром уплотнения от холодного дыма.


**Замковая часть и фурнитура:** врезной огнестойкий замок;  
нажимная ручка на планке (цвета: черный/хром/белый) / раздельная ручка (черный/хром).

**Петли:** скрытые («Simonswerk»/«DS»/«Digcode»). На чертеже – скрытые петли «DS-57».

**Порог:** 50 мм (стандарт) / 20 мм / 14 мм / автоматический.


**Наличник:** МДФ-панель (возможна комплектация «без наличника»).

**Металл:** стандарт / оцинкованная сталь.

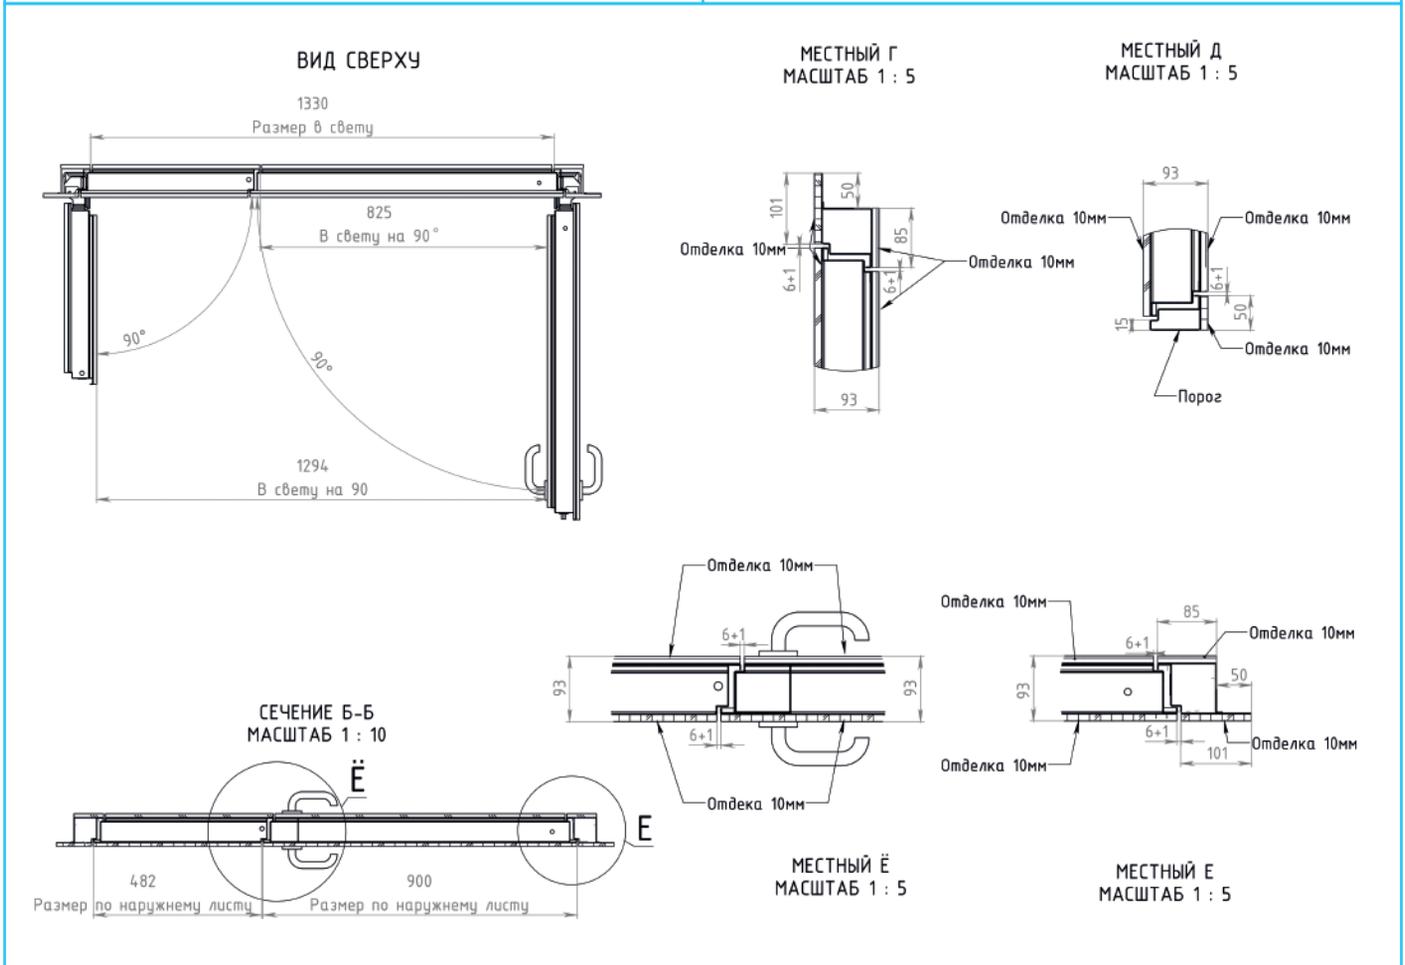

\*Изготовление данной двери возможно без применения опции огнестойкости (техническая дверь)

## ДВЕРИ ПРОТИВОПОЖАРНЫЕ С ОСТЕКЛЕНИЕМ >25% СО СКРЫТЫМИ ПЕТЛЯМИ

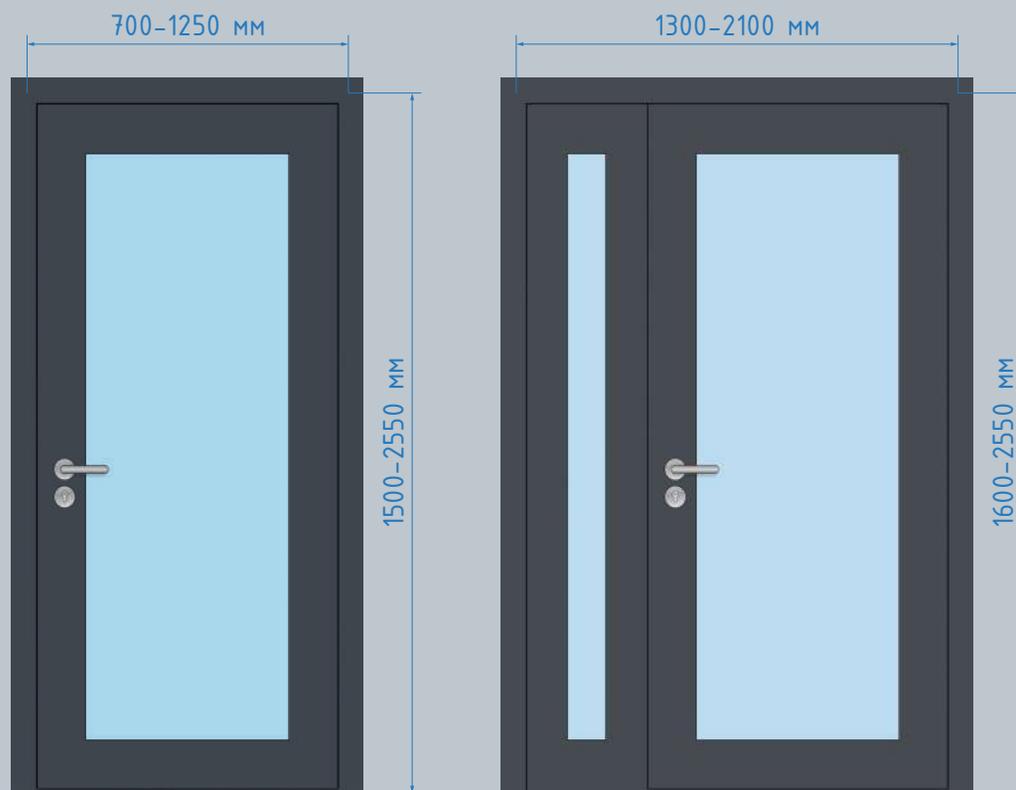

### СИСТЕМА СКРЫТЫХ ПЕТЕЛЬ



скрытые петли  
«SIMONSWERK»



скрытые петли  
«DS»



скрытые петли  
«DIRCODE»

ПРЕДЕЛ ОГНЕСТОЙКОСТИ **EIWS-60**

**EAC** Сертификат № EAЭС RU C-RU.ПБ58.В.01586/23

ПРОДУКЦИЯ СЕРТИФИЦИРОВАНА И СООТВЕТСТВУЕТ ТРЕБОВАНИЯМ  
ТЕХНИЧЕСКОГО РЕГЛАМЕНТА ЕВРАЗИЙСКОГО ЭКОНОМИЧЕСКОГО СОЮЗА  
«О ТРЕБОВАНИЯХ К СРЕДСТВАМ ОБЕСПЕЧЕНИЯ ПОЖАРНОЙ БЕЗОПАСНОСТИ И ПОЖАРОТУШЕНИЯ»

### ДОПОЛНИТЕЛЬНАЯ КОМПЛЕКТАЦИЯ



#### ЦВЕТА RAL CLASSIC

213 оттенков палитры  
для осуществления  
любой идеи вашего проекта




#### ФУРНИТУРА

Выбор комплектующих  
на стр. 26



#### ДОВОДЧИКИ


Обеспечивают главное  
закрытие створки  
Модели на стр. 26

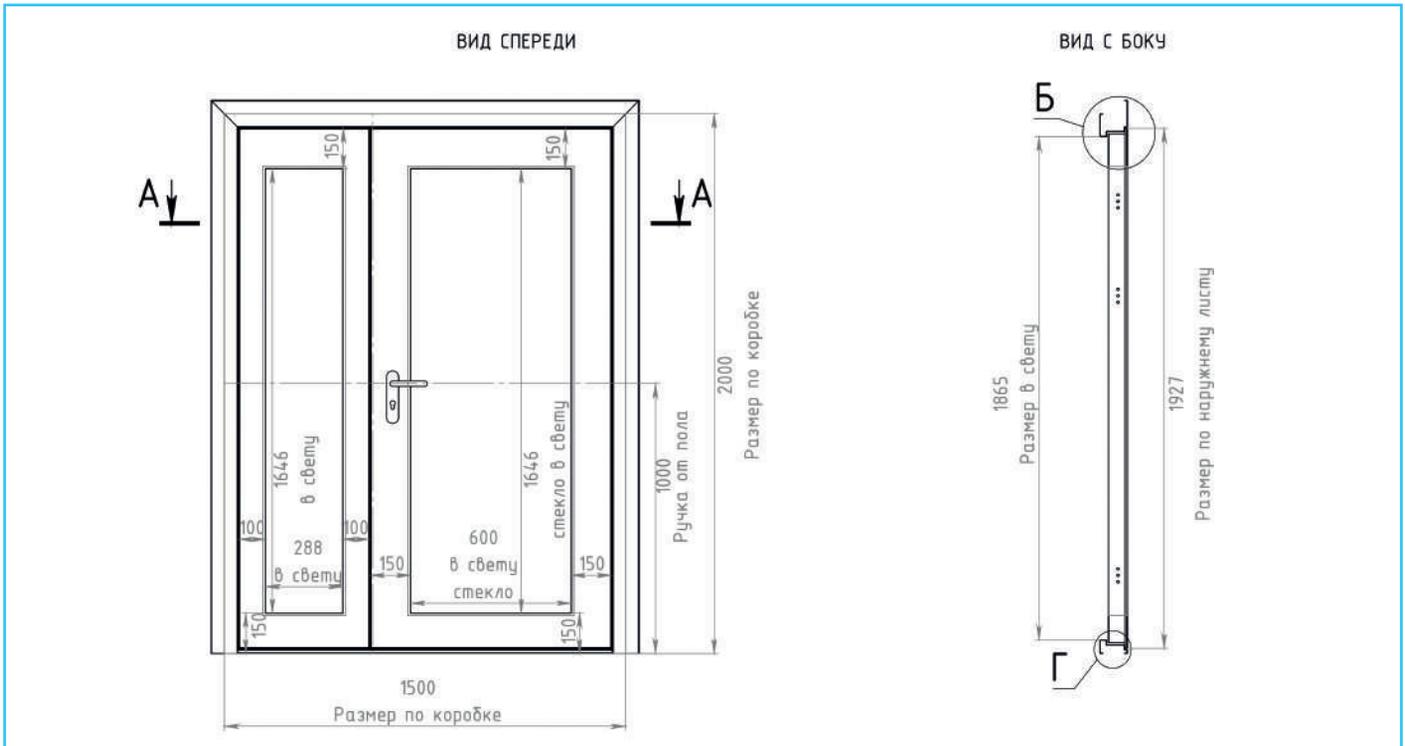

**ДВЕРЬ ПРОТИВОПОЖАРНАЯ EIWS-60 С ОСТЕКЛЕНИЕМ >25% СО СКРЫТЫМИ ПЕТЛЯМИ**


**Короб (каркас двери):** цельногнутой металлический профиль; наполнение короба – огнестойкая минеральная вата; короб оснащен огнестойкой терморасширяющейся лентой.  
**Полотно двери:** изготовлено из 2-х листов цельногнутого сечения; наполнение полотна – огнестойкая базальтовая плита высокой плотности; полотно оснащено одинарным контуром уплотнения от холодного дыма.

**Замковая часть и фурнитура:** врезной огнестойкий замок; нажимная ручка на планке (цвета: черный/хром/белый) / раздельная ручка (черный/хром).  
**Петли:** скрытые («Simonswerk»/«DS»/«Digcode»). На чертеже – скрытые петли «DS-57».  
**Порог:** 50 мм (стандарт) / 20 мм / 14 мм / автоматический.  
**Наличник:** МДФ-панель (возможна комплектация «без наличника»).  
**Металл:** стандарт / оцинкованная сталь.

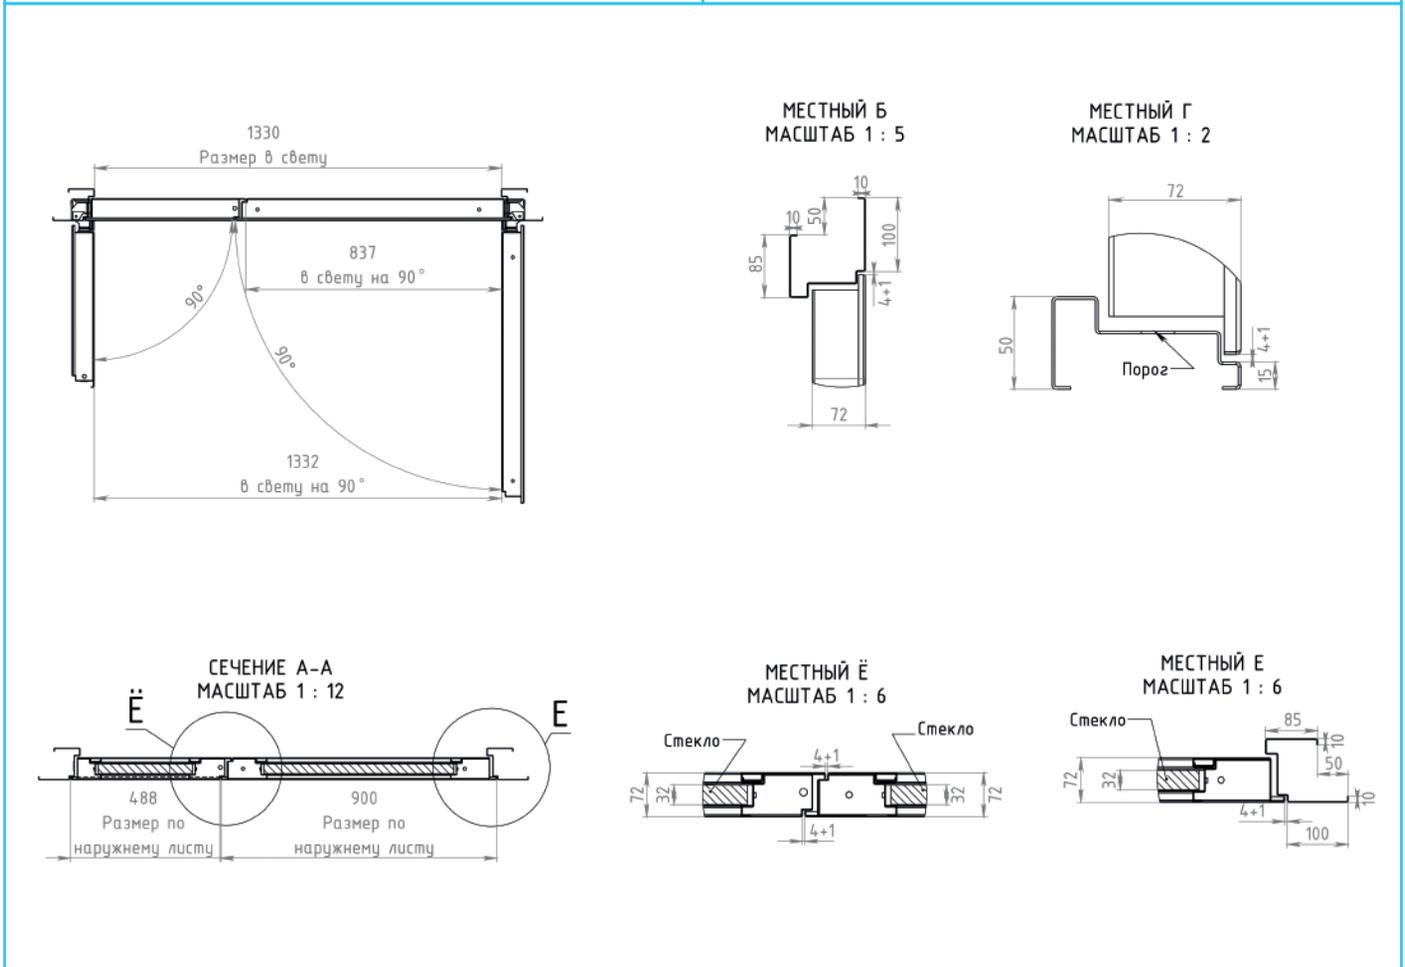

\*Изготовление данной двери возможно без применения опции огнестойкости (техническая дверь)

## ДВЕРИ ПРОТИВОПОЖАРНЫЕ С ОСТЕКЛЕНИЕМ >25% СО СКРЫТЫМИ ПЕТЛЯМИ

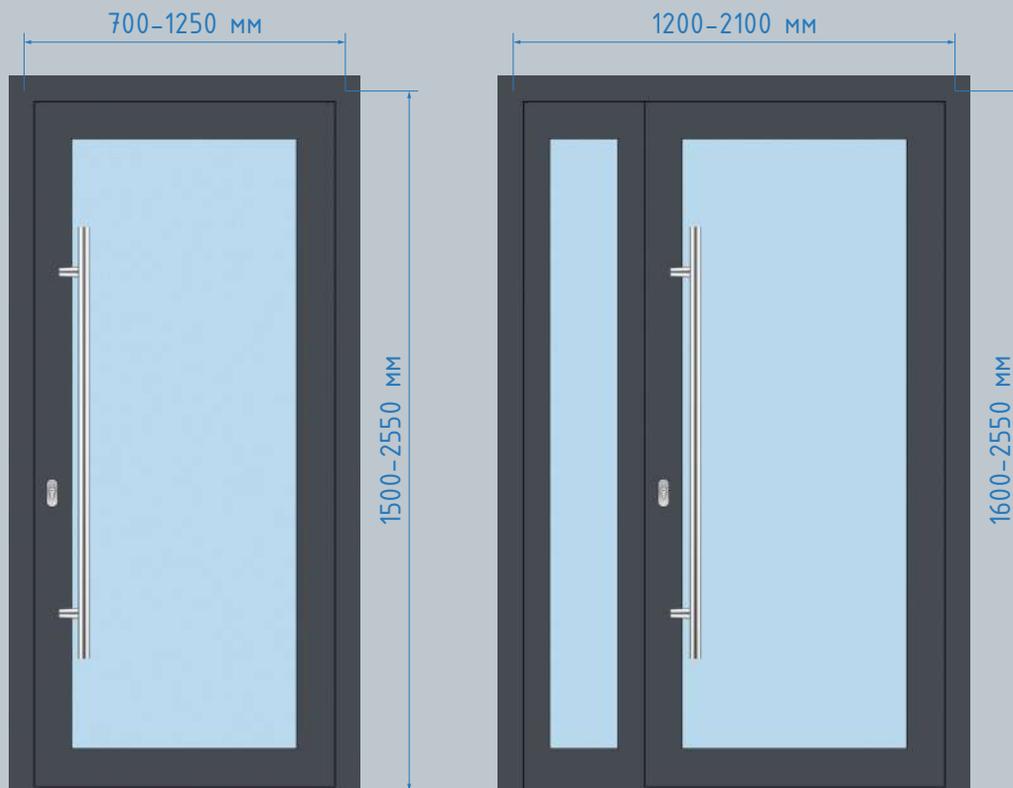

### СИСТЕМА СКРЫТЫХ ПЕТЕЛЬ



скрытые петли  
«SIMONSWERK»



скрытые петли  
«DS»



скрытые петли  
«DIRCODE»

ПРЕДЕЛ ОГНЕСТОЙКОСТИ **EIWS-60**

**EAC** Сертификат № EAЭС RU C-RU.ПБ58.В.01617/24

ПРОДУКЦИЯ СЕРТИФИЦИРОВАНА И СООТВЕТСТВУЕТ ТРЕБОВАНИЯМ  
ТЕХНИЧЕСКОГО РЕГЛАМЕНТА ЕВРАЗИЙСКОГО ЭКОНОМИЧЕСКОГО СОЮЗА  
«О ТРЕБОВАНИЯХ К СРЕДСТВАМ ОБЕСПЕЧЕНИЯ ПОЖАРНОЙ БЕЗОПАСНОСТИ И ПОЖАРОТУШЕНИЯ»

### ДОПОЛНИТЕЛЬНАЯ КОМПЛЕКТАЦИЯ



#### ЦВЕТА RAL CLASSIC

213 оттенков палитры  
для осуществления  
любой идеи вашего проекта




#### ФУРНИТУРА

Выбор комплектующих  
на стр. 26



#### ДОВОДЧИКИ

Обеспечивают главное  
закрытие створки  
Модели на стр. 26

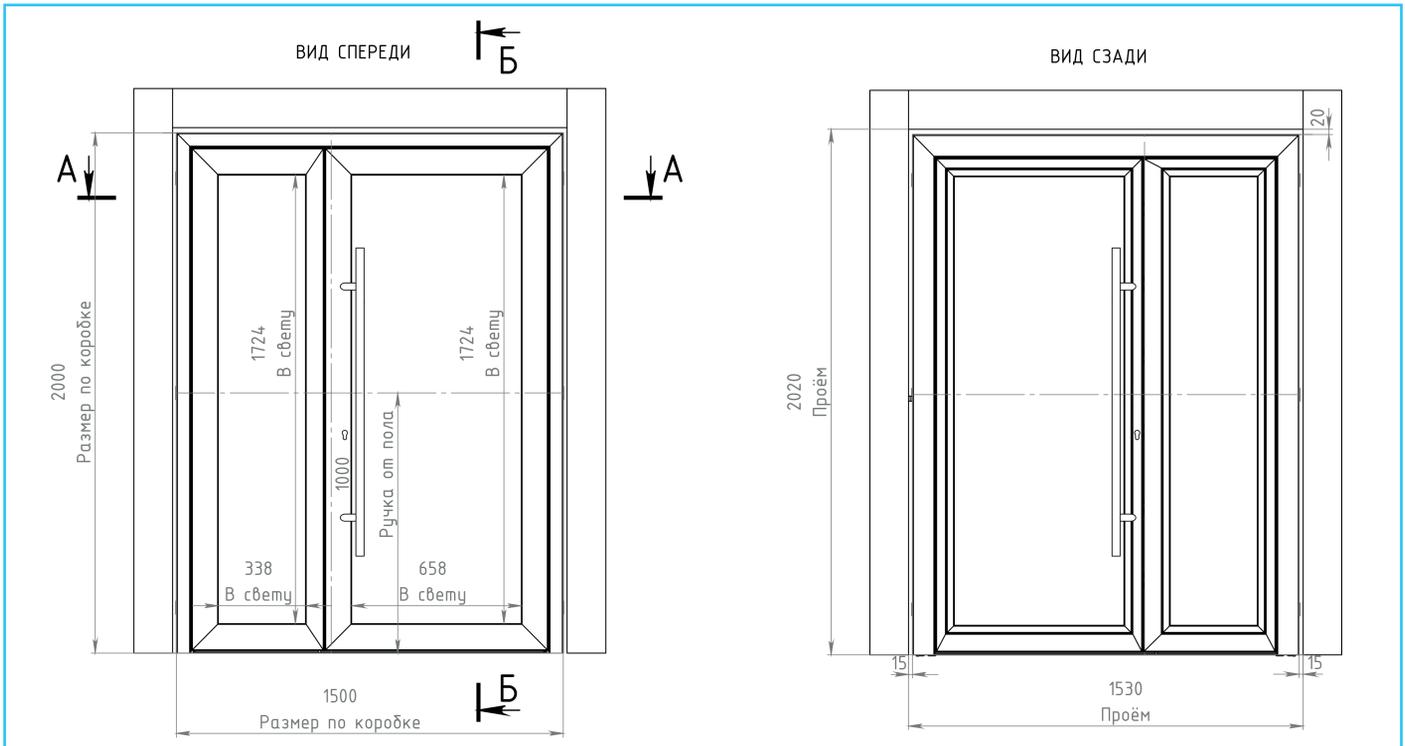

**ДВЕРЬ ПРОТИВОПОЖАРНАЯ EIWS-60 УЗКОПРОФИЛЬНАЯ С ОСТЕКЛЕНИЕМ >25% СО СКРЫТЫМИ ПЕТЛЯМИ**

**Короб (каркас двери):** цельногнутой металлический профиль; наполнение короба – огнестойкая минеральная вата; короб оснащен огнестойкой терморасширяющейся лентой.

**Полотно двери:** изготовлено из 2-х листов цельногнутого сечения; наполнение полотна – огнестойкая базальтовая плита высокой плотности; полотно оснащено одинарным контуром уплотнения от холодного дыма.


**Замковая часть и фурнитура:** врезной огнестойкий замок; нажимная ручка на планке (цвета: черный/хром/белый) / раздельная ручка (черный/хром).

**Петли:** скрытые («Simonswerk»/«DS»/«Digcode»). На чертеже – скрытые петли «DS-57».

**Порог:** 50 мм (стандарт) / 20 мм / 14 мм / автоматический.


**Наличник:** МДФ-панель (возможна комплектация «без наличника»).

**Металл:** стандарт / оцинкованная сталь.

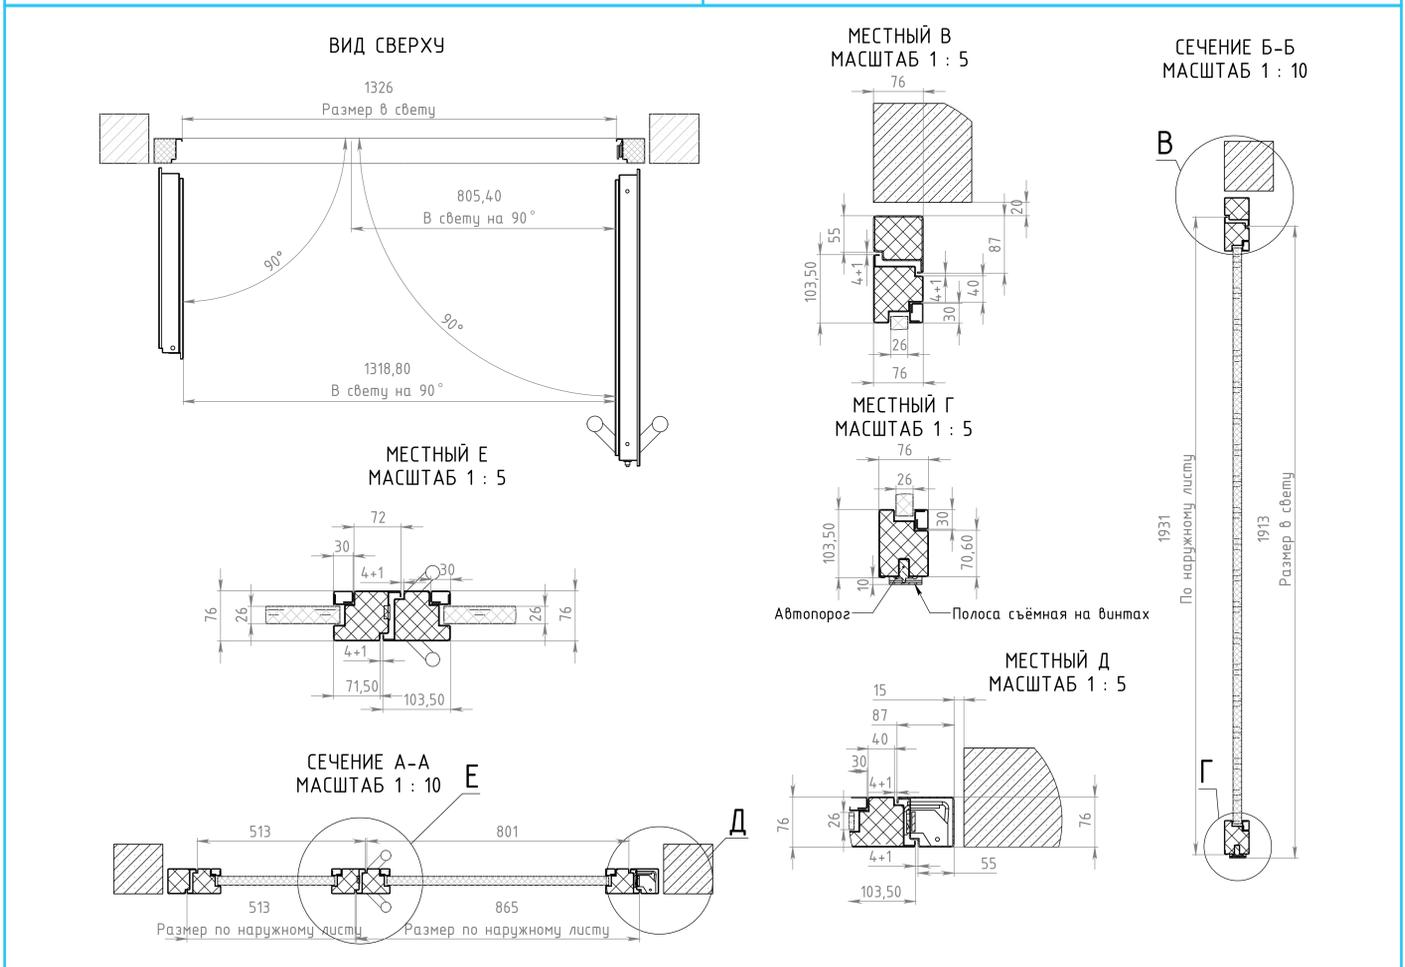

\*Изготовление данной двери возможно без применения опции огнестойкости (техническая дверь)

## ДВЕРИ ПРОТИВОПОЖАРНЫЕ С ОСТЕКЛЕНИЕМ >25% СО СКРЫТЫМИ ПЕТЛЯМИ

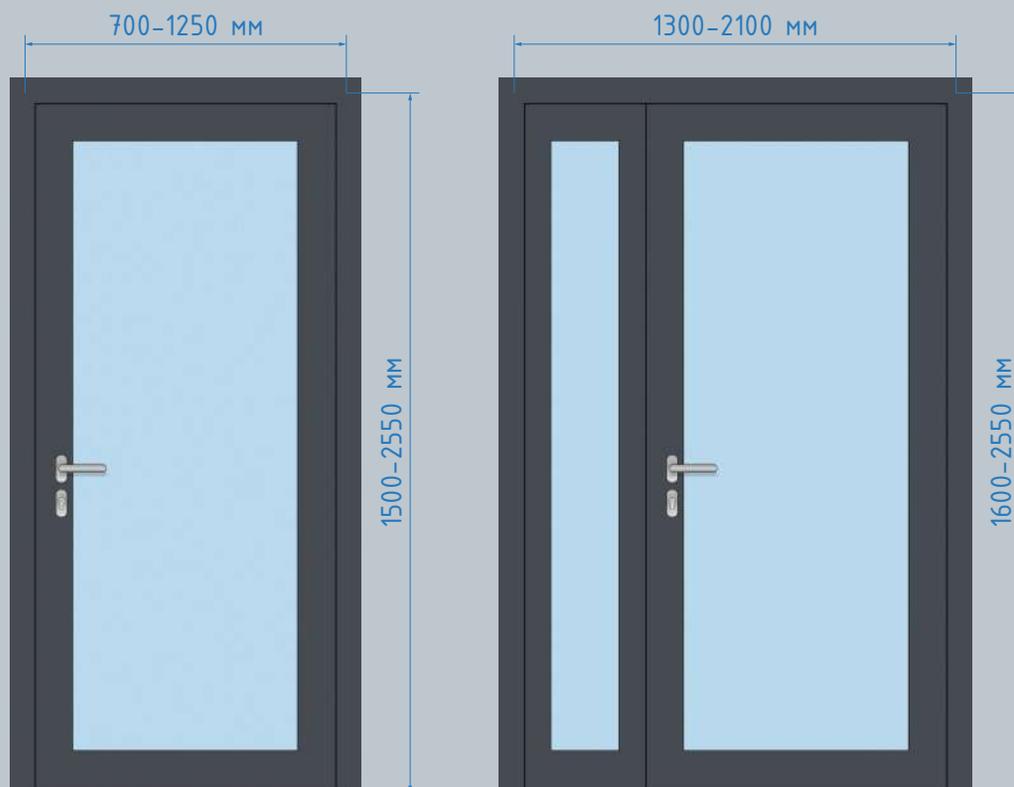

### СИСТЕМА СКРЫТЫХ ПЕТЕЛЬ



скрытые петли  
«SIMONSWERK»



скрытые петли  
«DS»



скрытые петли  
«DIRCODE»

ПРЕДЕЛ ОГНЕСТОЙКОСТИ **EIWS-60**

**EAC** Сертификат № EAЭС RU C-RU.ПБ58.В.01618/24

ПРОДУКЦИЯ СЕРТИФИЦИРОВАНА И СООТВЕТСТВУЕТ ТРЕБОВАНИЯМ  
ТЕХНИЧЕСКОГО РЕГЛАМЕНТА ЕВРАЗИЙСКОГО ЭКОНОМИЧЕСКОГО СОЮЗА  
«О ТРЕБОВАНИЯХ К СРЕДСТВАМ ОБЕСПЕЧЕНИЯ ПОЖАРНОЙ БЕЗОПАСНОСТИ И ПОЖАРОТУШЕНИЯ»

### ДОПОЛНИТЕЛЬНАЯ КОМПЛЕКТАЦИЯ



#### ЦВЕТА RAL CLASSIC

213 оттенков палитры  
для осуществления  
любой идеи вашего проекта




#### ФУРНИТУРА

Выбор комплектующих  
на стр. 26



#### ДОВОДЧИКИ

Обеспечивают главное  
закрытие створки  
Модели на стр. 26

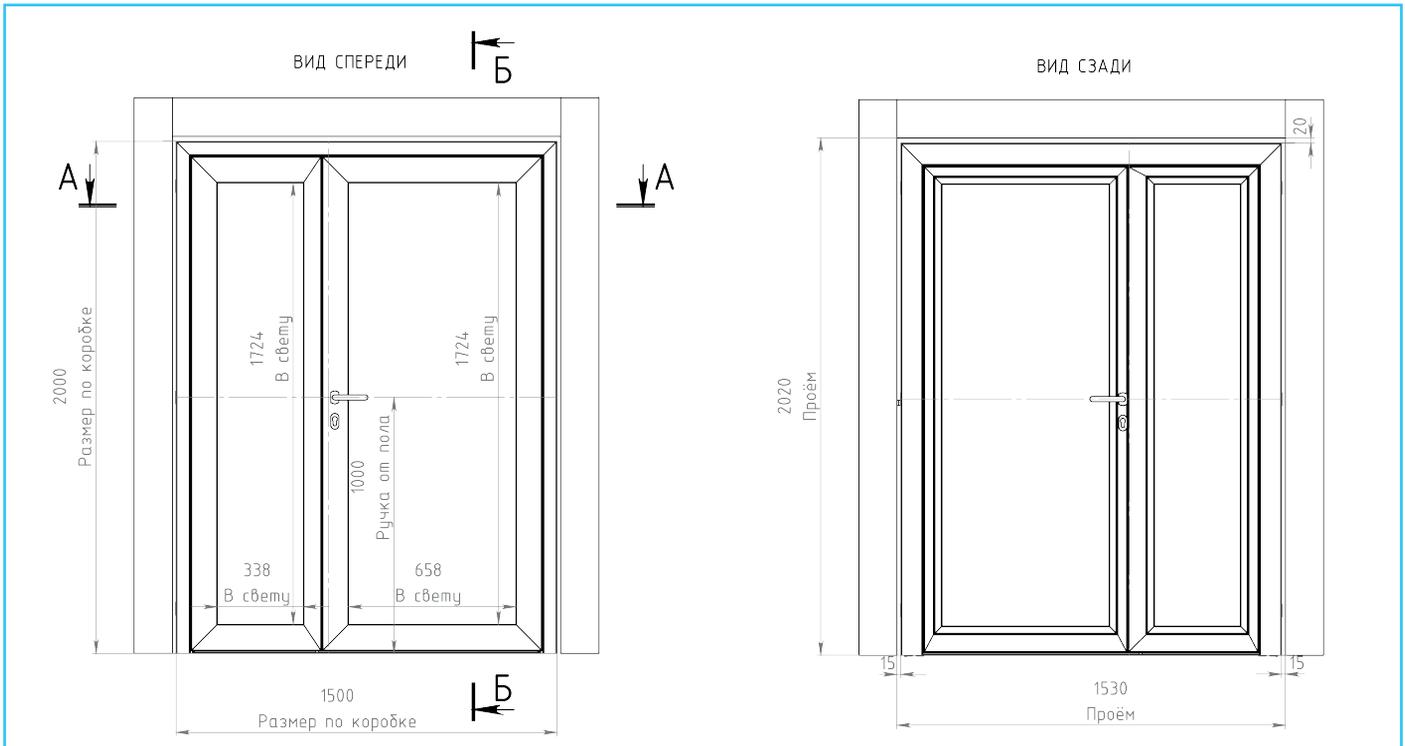

**ДВЕРЬ ПРОТИВОПОЖАРНАЯ EIWS-60 УЗКОПРОФИЛЬНАЯ С ОСТЕКЛЕНИЕМ >25% СО СКРЫТЫМИ ПЕТЛЯМИ**

**Короб (каркас двери):** цельногнутой металлический профиль; наполнение короба – огнестойкая минеральная вата; короб оснащен огнестойкой терморасширяющейся лентой.

**Полотно двери:** изготовлено из 2-х листов цельногнутого сечения; наполнение полотна – огнестойкая базальтовая плита высокой плотности; полотно оснащено одинарным контуром уплотнения от холодного дыма.


**Замковая часть и фурнитура:** врезной огнестойкий замок; нажимная ручка на планке (цвета: черный/хром/белый) / раздельная ручка (черный/хром).

**Петли:** скрытые («Simonswerk»/«DS»/«Digcode»). На чертеже – скрытые петли «DS-57».

**Порог:** 50 мм (стандарт) / 20 мм / 14 мм / автоматический.

**Наличник:** МДФ-панель (возможна комплектация «без наличника»).

**Металл:** стандарт / оцинкованная сталь.

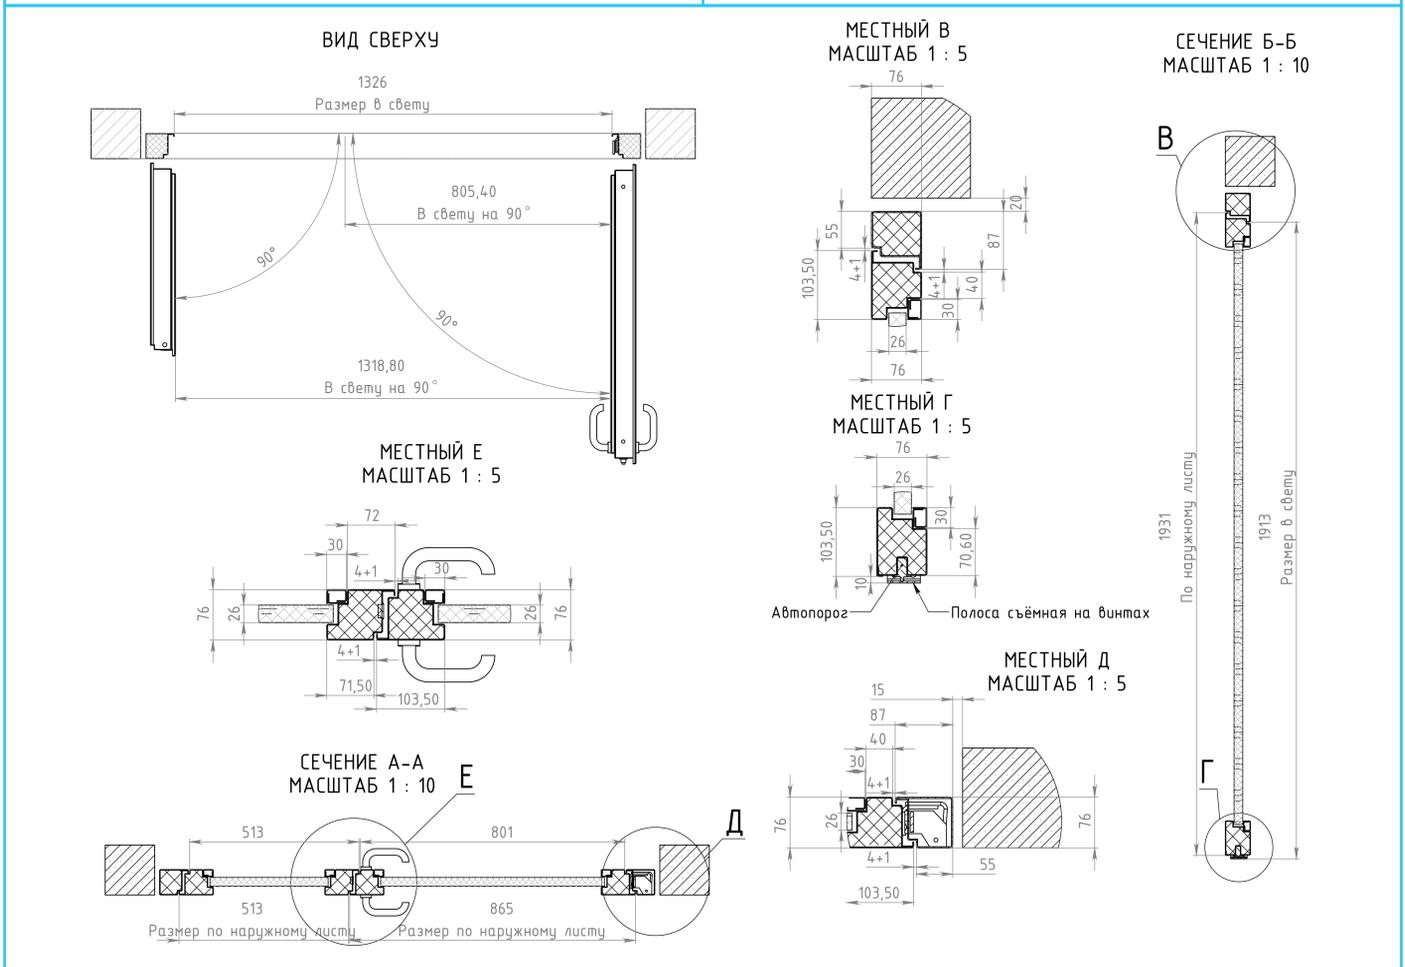

\*Изготовление данной двери возможно без применения опции огнестойкости (техническая дверь)

## ДВЕРИ ПРОТИВОПОЖАРНЫЕ ДЫМОГАЗОНЕПРОНИЦАЕМЫЕ С ОТДЕЛКОЙ НРЛ-ПЛАСТИКОМ



### ДЕКОРЫ НРЛ-ПЛАСТИК



### НРЛ-пластик - это современный и функциональный облицовочный материал для МДФ-панелей

#### ЕГО ПРЕИМУЩЕСТВА:

- влагостойкость (подходит для уличных дверей)
- высокая прочность (материал обладает устойчивостью к механическим повреждениям – покрытие длительный срок службы)
- устойчивость к УФ-излучению (НРЛ не выцветает и не теряет яркость цветов на солнце)
- огнестойкость (применим для декора противопожарных дверей)
- многообразие вариантов декора

### ДОПОЛНИТЕЛЬНАЯ КОМПЛЕКТАЦИЯ



#### ЦВЕТА RAL CLASSIC

213 оттенков палитры на выбор для покраски короба и петель в тон отделки




#### ФУРНИТУРА

Выбор комплектующих на стр. 26



#### ДОВОДЧИКИ

Обеспечивают главное закрытие створки  
Модели на стр. 26

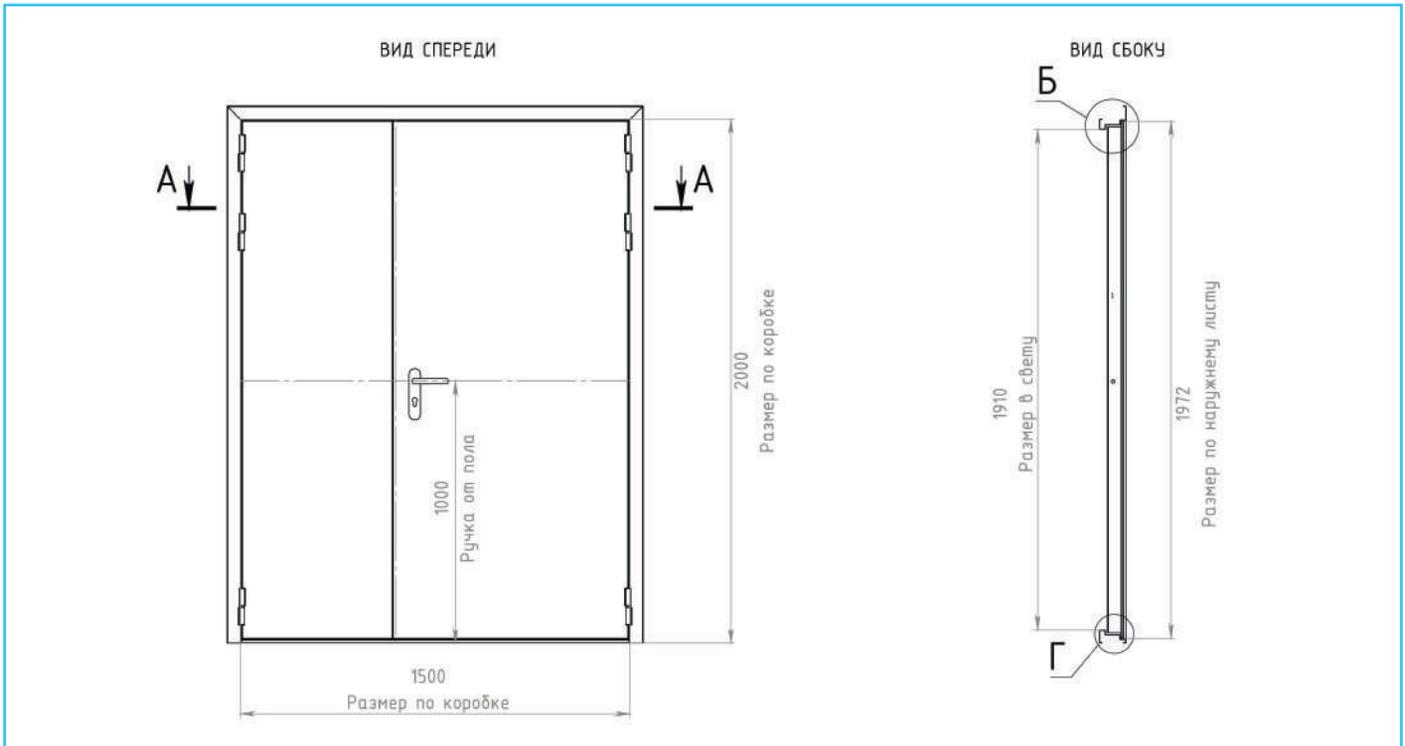

ДВЕРЬ ПРОТИВОПОЖАРНАЯ EIS-60 С ОТДЕЛКОЙ HPL-ПЛАСТИКОМ

**Короб (каркас двери):** цельногнутой металлический профиль;  
заполнение короба – огнестойкая минеральная вата;  
короб оснащен огнестойкой терморасширяющейся лентой.

**Полотно двери:** изготовлено из 2-х листов цельногнутого сечения;  
заполнение полотна – огнестойкая базальтовая плита высокой плотности;  
полотно оснащено одинарным контуром уплотнения от холодного дыма.


**Замковая часть и фурнитура:** врезной огнестойкий замок;  
нажимная ручка на планке (цвета: черный/хром/белый) / раздельная ручка (черный/хром).

**Петли:** калевидные


**Порог:** 50 мм (стандарт) / 20 мм / 14 мм / автоматический.

**Наличник:** HPL-пластик (возможна комплектация «без наличника»).


**Металл:** стандарт / оцинкованная сталь.

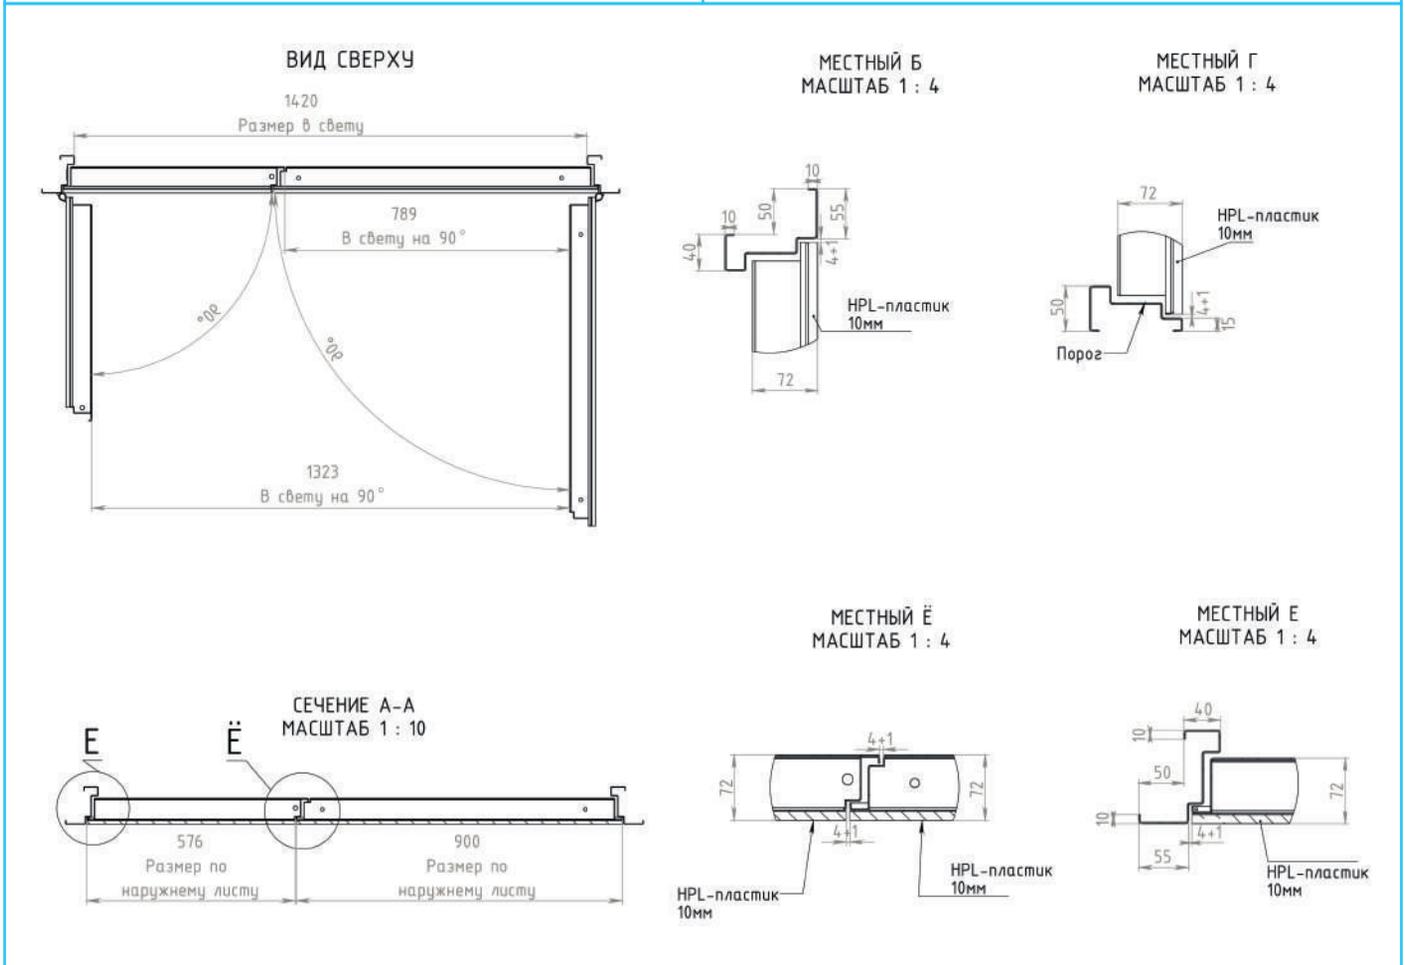

## ДВЕРИ ПРОТИВОПОЖАРНЫЕ СКРЫТОГО МОНТАЖА

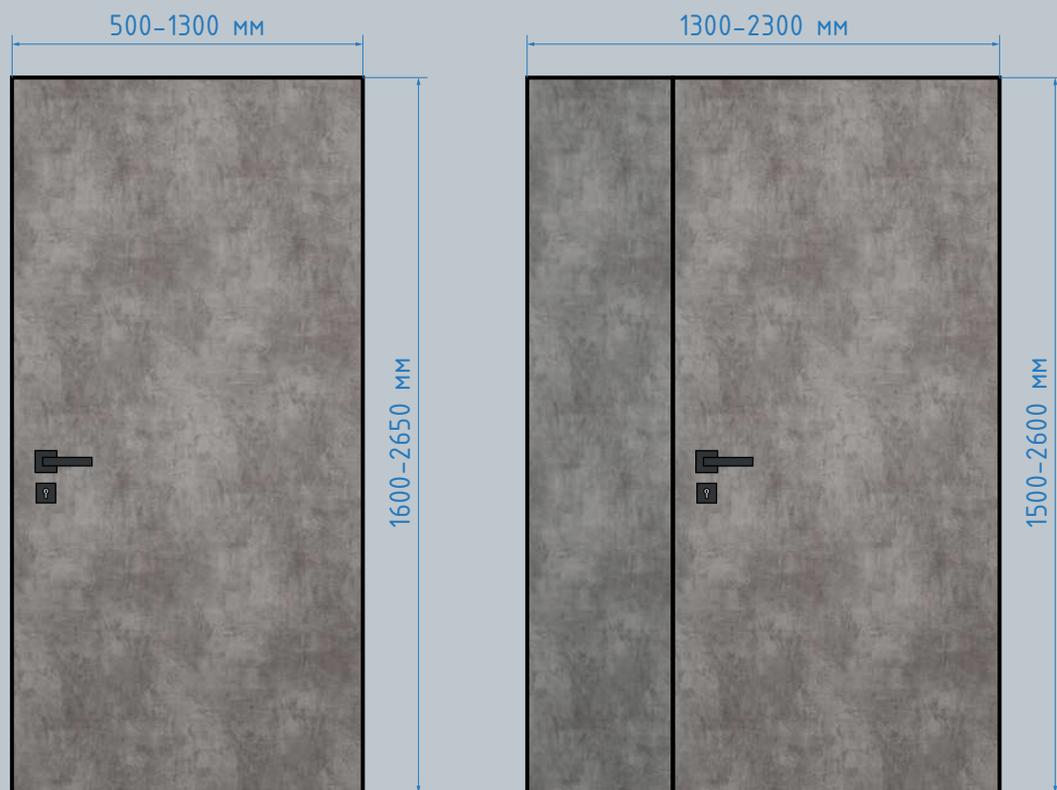

### СХЕМА КОНСТРУКЦИИ СКРЫТОГО МОНТАЖА

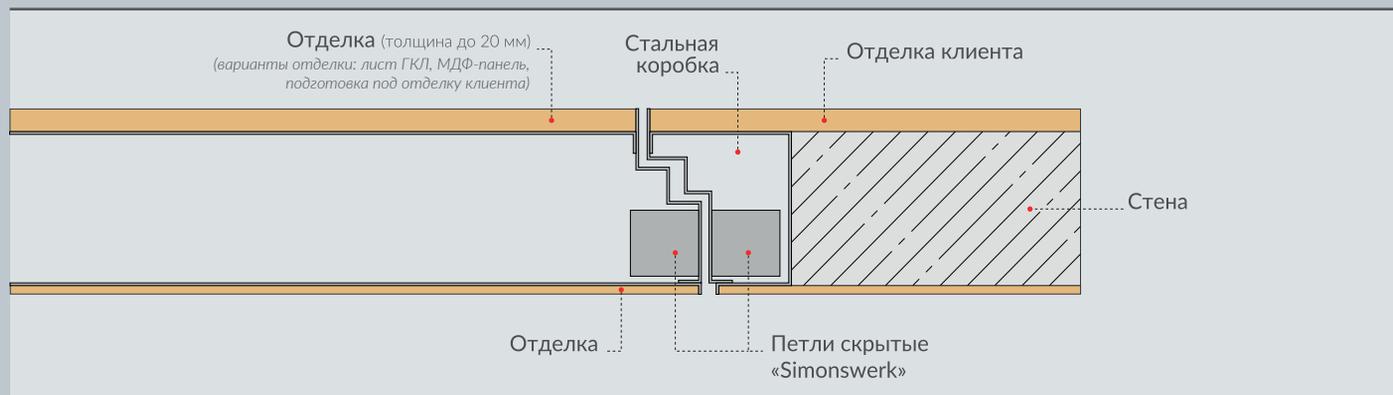

ПРЕДЕЛ ОГНЕСТОЙКОСТИ **EIS-60**

**ЕАЭС** Сертификат № ЕАЭС RU C-RU.ПБ58.В.01788/24

ПРОДУКЦИЯ СЕРТИФИЦИРОВАНА И СООТВЕТСТВУЕТ ТРЕБОВАНИЯМ  
ТЕХНИЧЕСКОГО РЕГЛАМЕНТА ЕВРАЗИЙСКОГО ЭКОНОМИЧЕСКОГО СОЮЗА  
«О ТРЕБОВАНИЯХ К СРЕДСТВАМ ОБЕСПЕЧЕНИЯ ПОЖАРНОЙ БЕЗОПАСНОСТИ И ПОЖАРОТУШЕНИЯ»

### ДОПОЛНИТЕЛЬНАЯ КОМПЛЕКТАЦИЯ



#### ОТДЕЛКА

Образцы МДФ-панелей  
представлены  
на стр. 28




#### ФУРНИТУРА

Выбор комплектующих  
на стр. 26



#### ДОВОДЧИКИ

Обеспечивают главное  
закрытие створки  
Модели на стр. 26

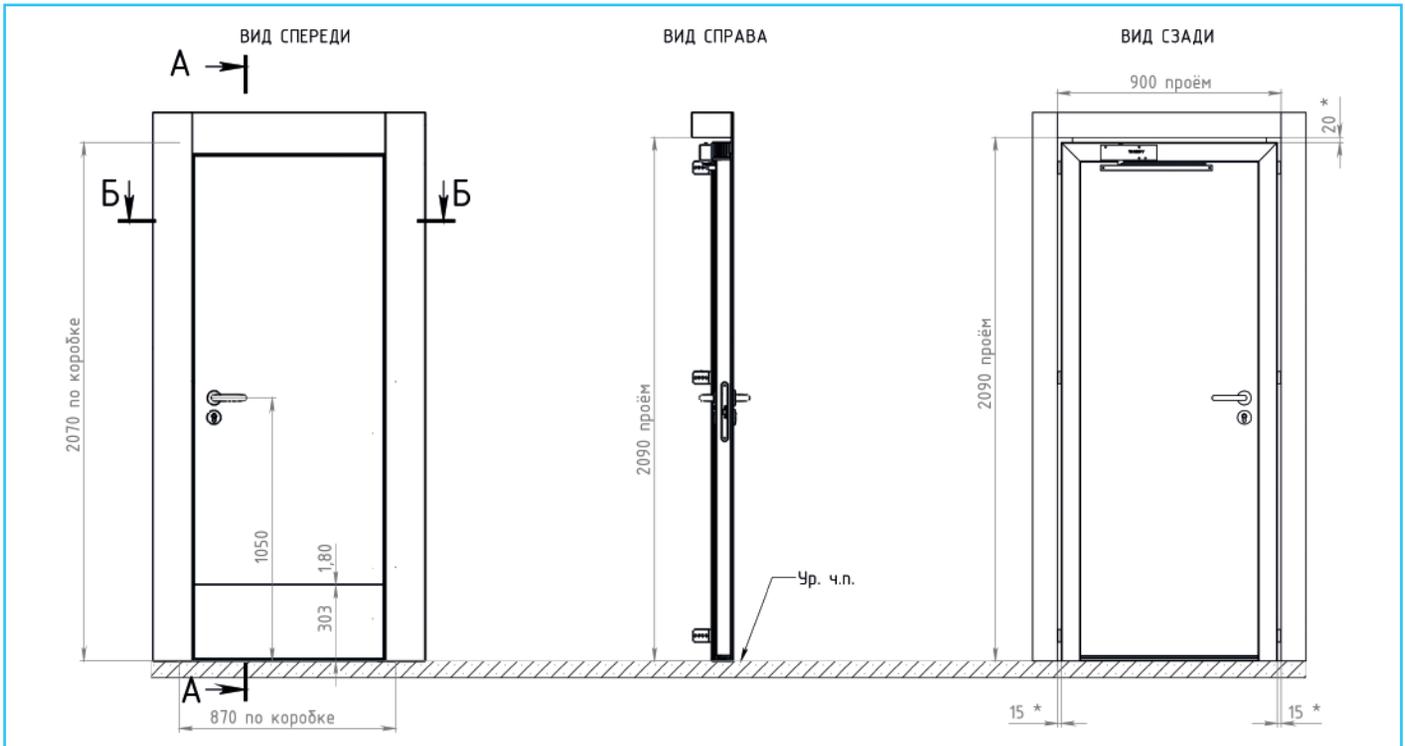

ДВЕРЬ ПРОТИВОПОЖАРНАЯ EIS-60 СКРЫТОГО МОНТАЖА

**Короб (каркас двери):** цельногнутой металлический профиль.  
Заполнение коробки – огнестойкая минеральная плита.


**Полотно двери:** изготовлено из 2-х листов металла.  
Заполнение полотна – огнестойкая минеральная плита.  
Короб оснащен огнестойкой терморасширяющейся лентой.

**Замковая часть и фурнитура:** огнестойкий замок; нажимная ручка на планке (цвета: черный/хром/белый) / раздельная ручка (черный/хром)

**Петли:** скрытые («Simonswerk»/«DS»/«DK»)

**Порог:** минимальный / автоматический (под заказ)

**Металл:** стандарт / оцинкованная сталь

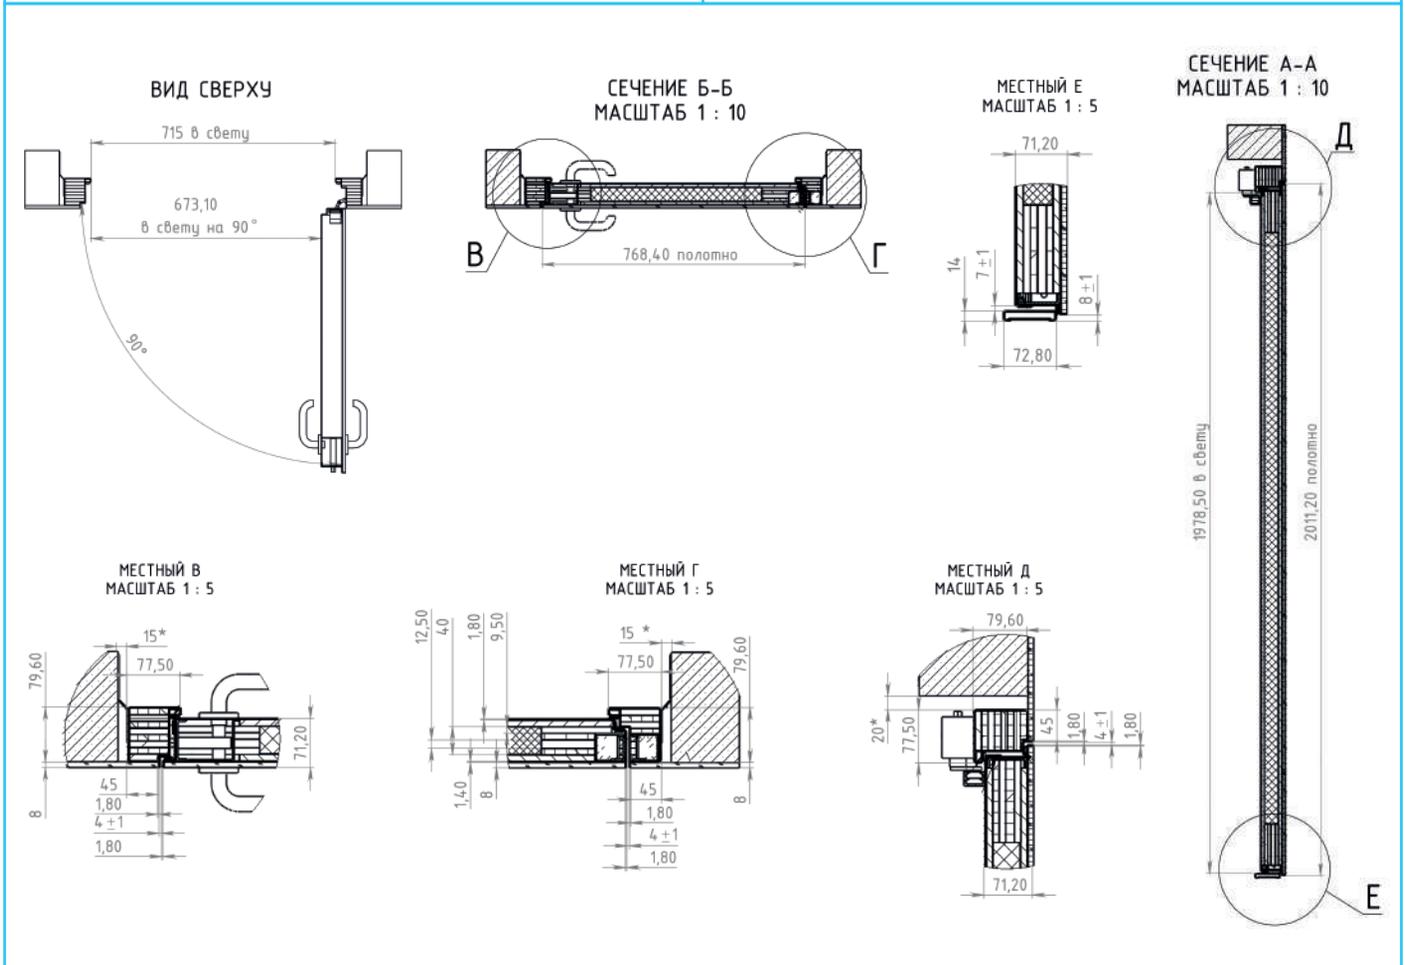

\*Изготовление данной двери возможно без применения опции огнестойкости (техническая дверь)

## ТЕХНОЛОГИЯ БЕЗРАМОЧНОГО ОСТЕКЛЕНИЯ «СТЕМАЛИТ»

---

Множество современных тенденций предполагает оснащение проектов общественных зданий дверями с безрамочным остеклением.

Наша компания предлагает еще более усовершенствованное решение – остекленную безрамочную конструкцию двери, при которой стеклопакет и полотно образуют единую плоскость, без привычных зазоров. Это придает изделию дополнительную эстетику.

Изделия, выпускаемые с применением данной технологии, имеют **предел огнестойкости EIWS-60**, сопровождаются сертификатами соответствия и номерными шильдами.



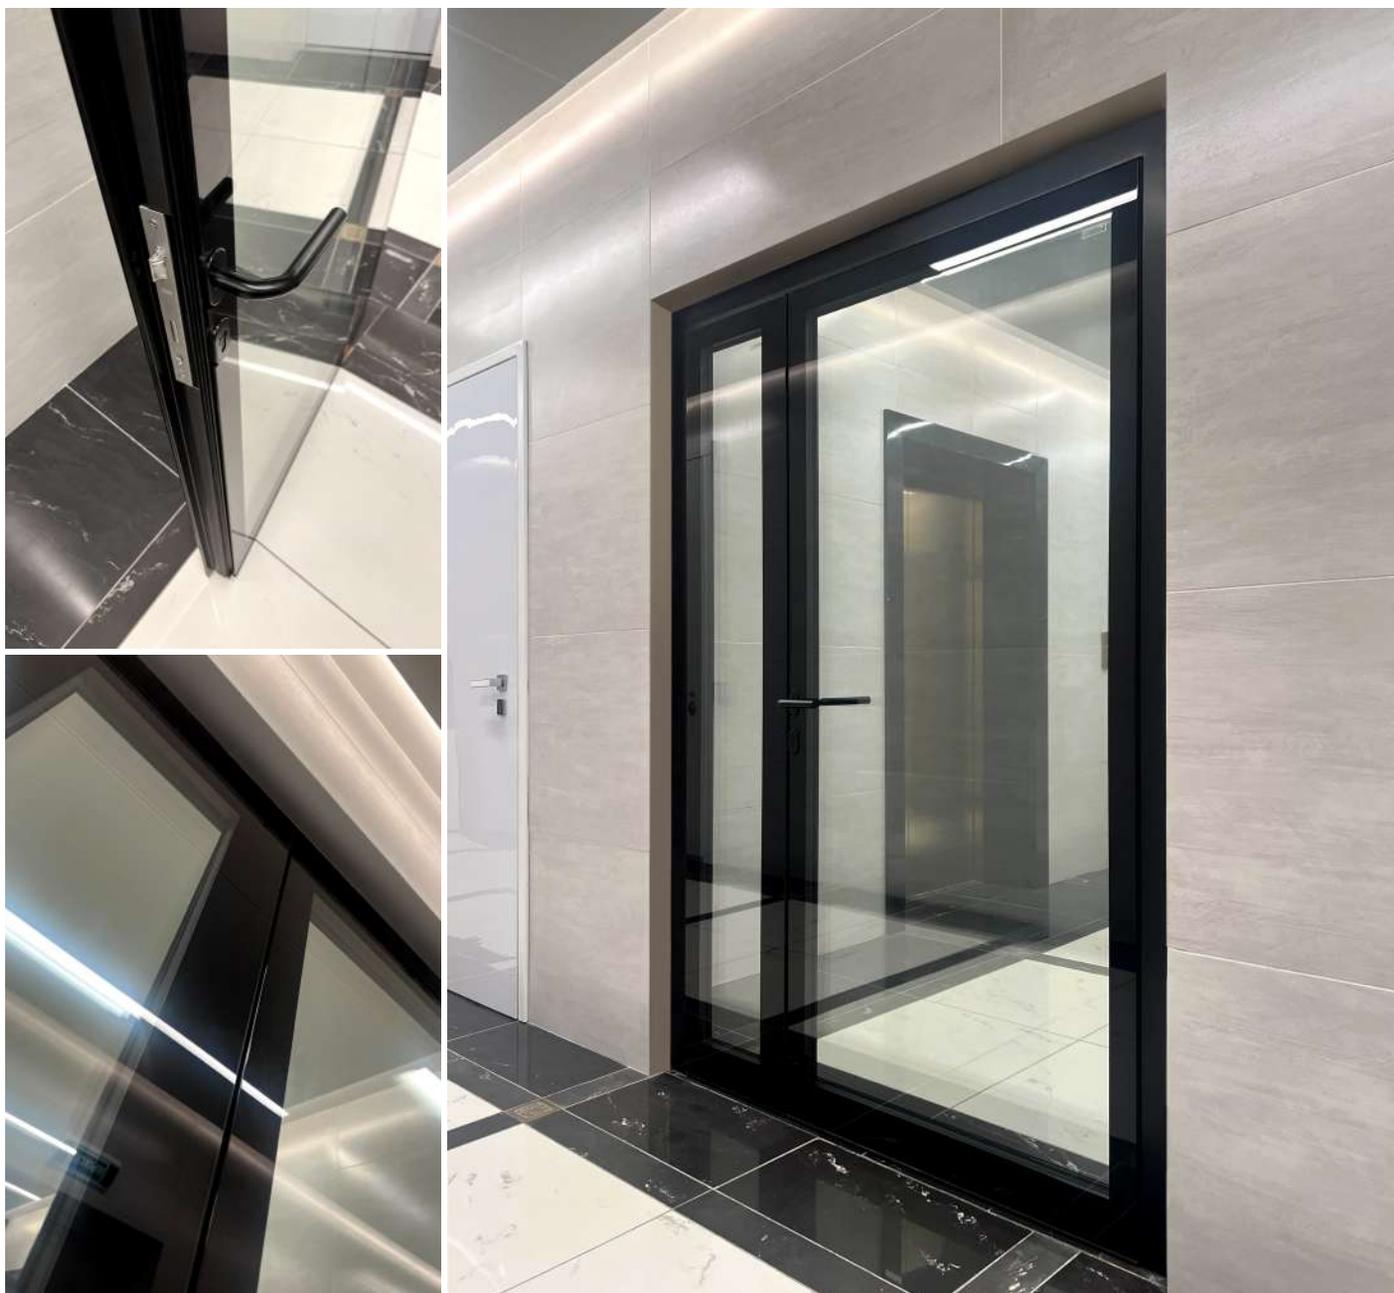


Фото готовой продукции – противопожарная дверь EIWS-60 – стеклопакет и полотно в единой плоскости.  
Установлена в лифтовом холле столичного ЖК


ОБРАЗЦЫ СТЕКЛОПАКЕТОВ

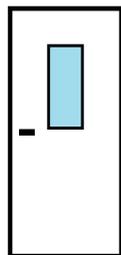


Стекло  
700\*300 мм

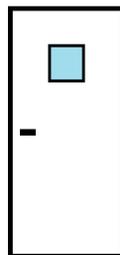


Стекло  
300\*300 мм

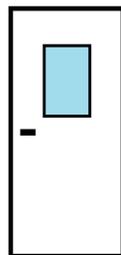


Стекло  
600\*400 мм

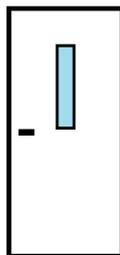


Стекло  
700\*150 мм

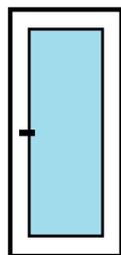


Максимальное  
остекление

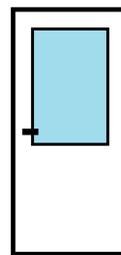

Максимальное  
остекление 1/2

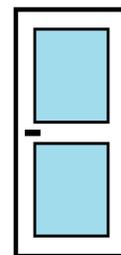


Стекло  
с импостом

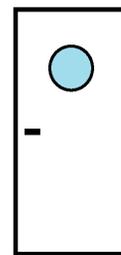

Стекло  
«иллюминатор»

\*Технологические возможности производства позволяют изготовить стеклопакет любого размера и формы


ВИДЫ ПОКРЫТИЙ СТЕКЛОПАКЕТОВ

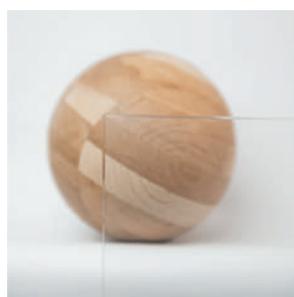

Стандарт




Матовый

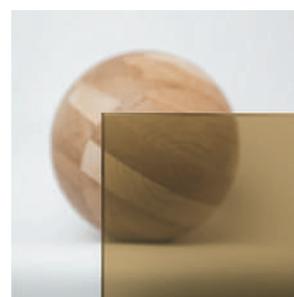


Бронза



Тонированный

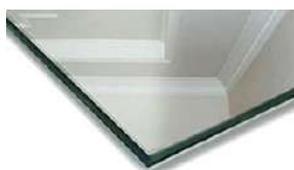

ОТБОЙНЫЕ ПЛАСТИНЫ

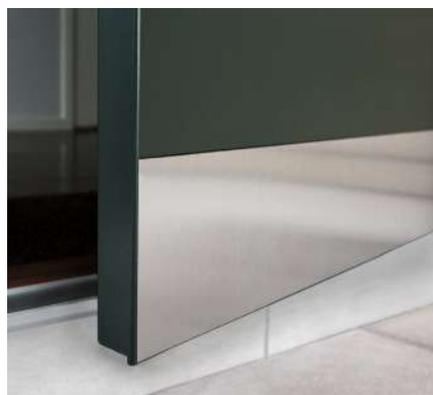

Нержавеющая сталь  
полированная



Нержавеющая сталь  
шлифованная



Латунь

## ДОПОЛНИТЕЛЬНАЯ КОМПЛЕКТАЦИЯ

### РУЧКИ И МЕХАНИЗМЫ



### ДОВОДЧИКИ

#### БАЗОВЫЕ



#### СО СКОЛЬЗЯЩИМ КАНАЛОМ



#### СКРЫТЫЕ (ВРЕЗНЫЕ)




Цветовая палитра RAL Classic – международный стандарт соответствия цветов, широко применяемый в строительстве и архитектуре.

В производстве нашей компании также используется система RAL – покраска противопожарных изделий возможна в любой из 213 цветов палитры.

Кроме того, доступны нестандартные позиции: оттенки металлик, перламутр, люминисцентные.



### ОСНОВНЫЕ ЦВЕТА RAL CLASSIC, ПРИМЕНЯЕМЫЕ В ПРОИЗВОДСТВЕ

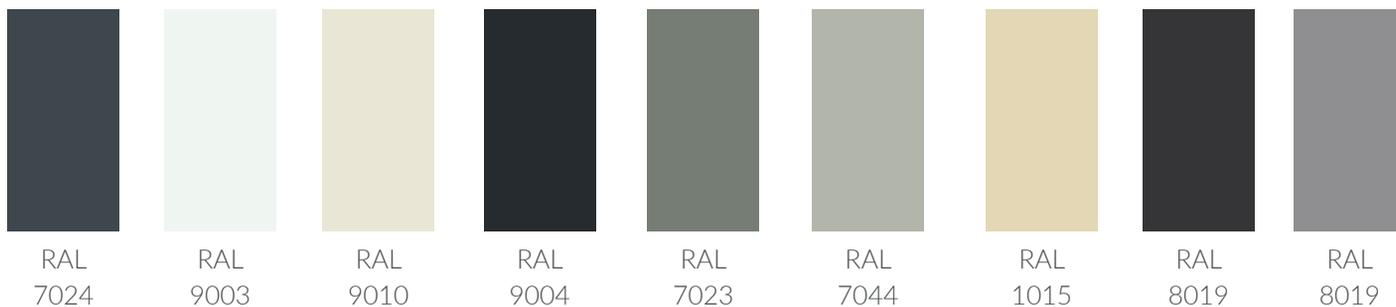

РЕКОМЕНДУЕМ

### СТРУКТУРА ПОКРЫТИЯ «МУАР»

Представляет собой способ нанесения порошковой краски, при котором создается эстетически привлекательная поверхность, шероховатая по структуре. Цвет RAL – любой.



### СТРУКТУРА ПОКРЫТИЯ «МАТОВЫЙ»

Представляет собой способ нанесения порошковой краски, при котором создается матовая поверхность, гладкая по структуре. Цвет RAL – любой.



## ОБРАЗЦЫ МДФ-ПАНЕЛЕЙ

---

### ШПОН. БАЗОВЫЕ ОБРАЗЦЫ



ВЕНГЕ



КАНАДСКИЙ ДУБ



ОРЕХ



ПУЭРТО



ТЕНДА

*\*С полным каталогом образцов отделки можно ознакомиться, направив запрос менеджеру*

### ШПОН. ПРЕМИУМ ОБРАЗЦЫ



ОРЕХ Satin



ОРЕХ  
АМЕРИКАНСКИЙ



ЯСЕНЬ  
ОЛИВКОВЫЙ




ЛАУРО ПРЕТО



ДУБ 3D



СЕКВОЙЯ FRIZE

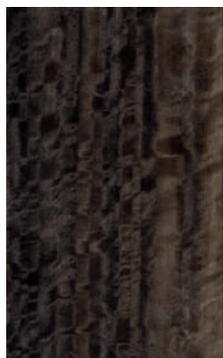

ЭВКАЛИПТ  
МОРЕНЫЙ FRIZE



ТУЛИПВУД



ТИНЕО



ЛИМБА ОФРАМ

*\*С полным каталогом образцов отделки можно ознакомиться, направив запрос менеджеру*



+7 (985) 727-51-51



противопожарная-дверь.рф



info@stal-grupp.ru